



00  
2179\_MERELBEKE




02  
2179\_MERELBEKE

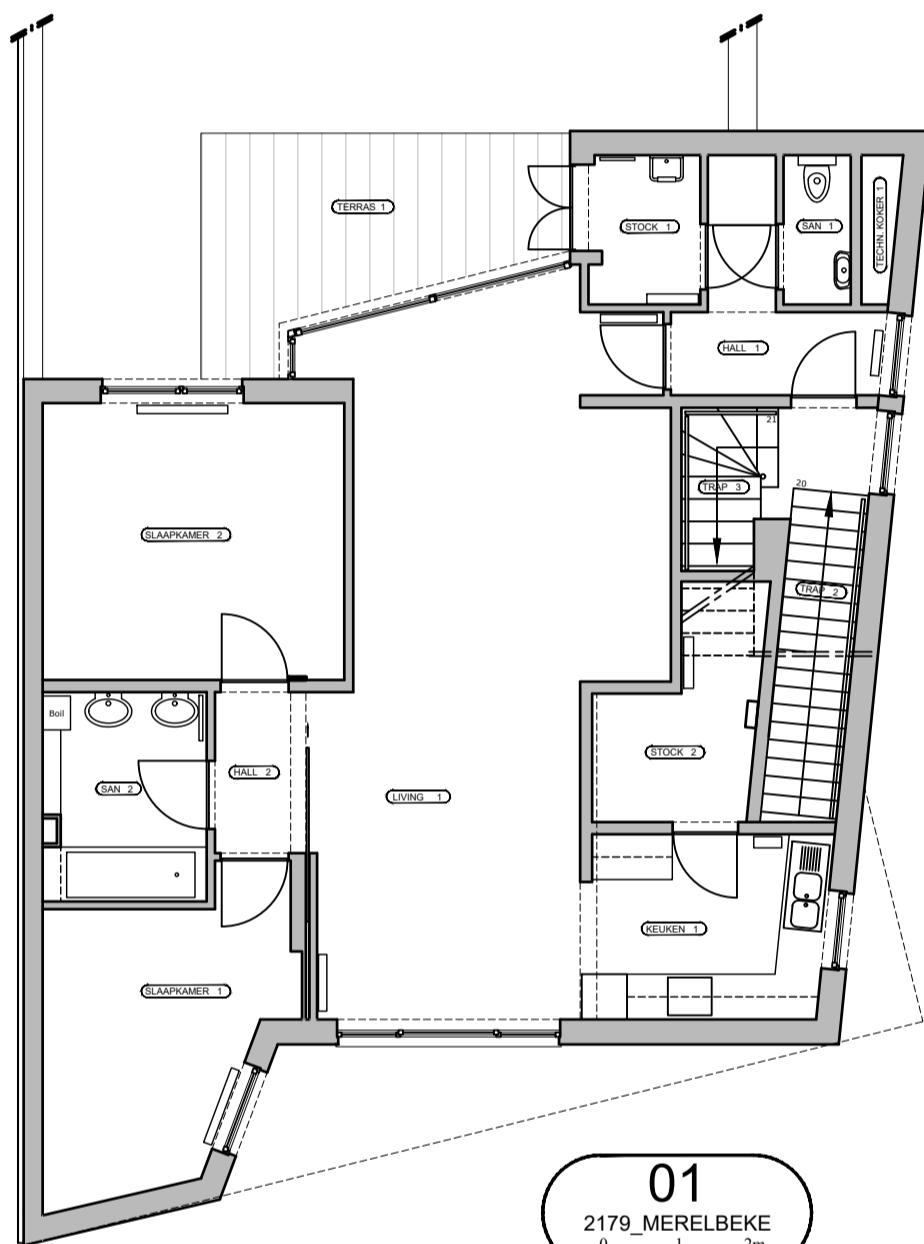


01  
2179\_MERELBEKE

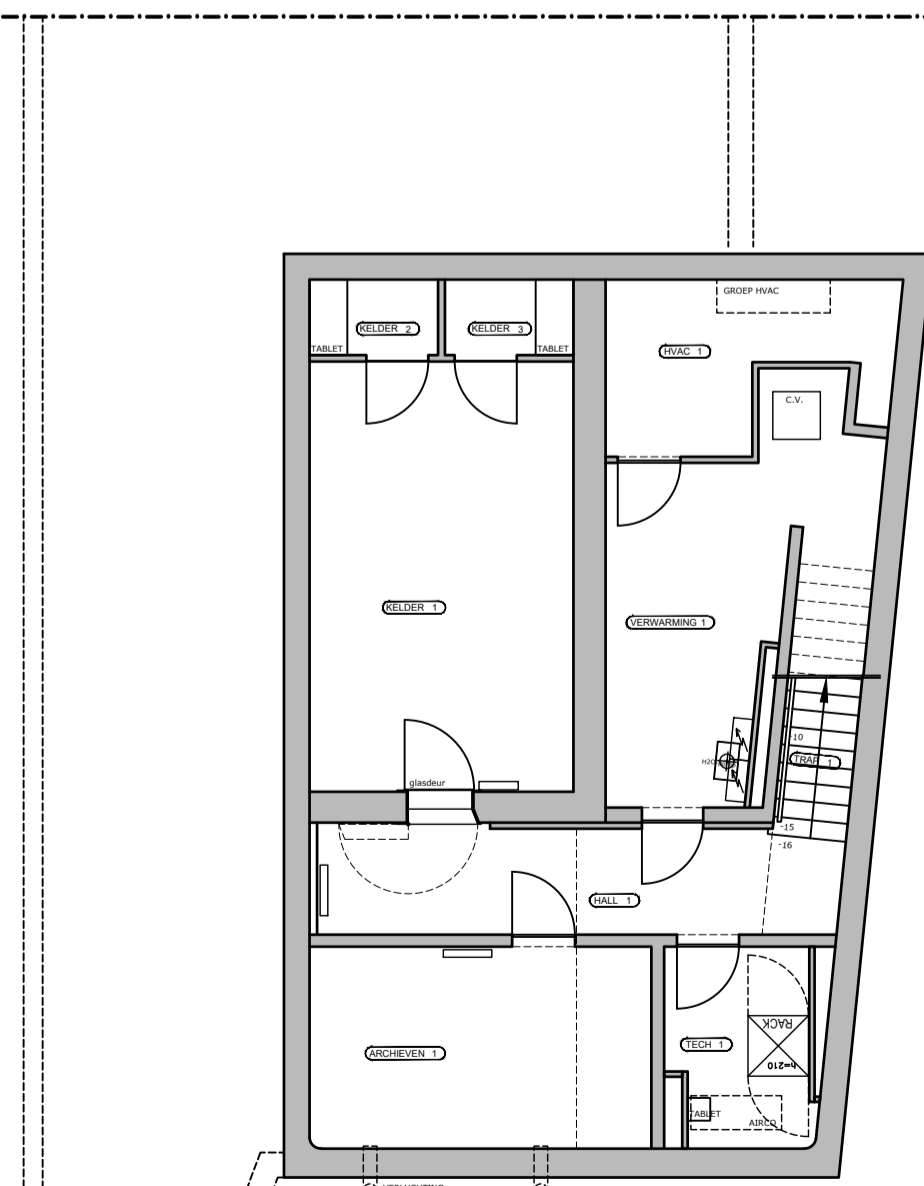

-1  
2179\_MERELBEKE

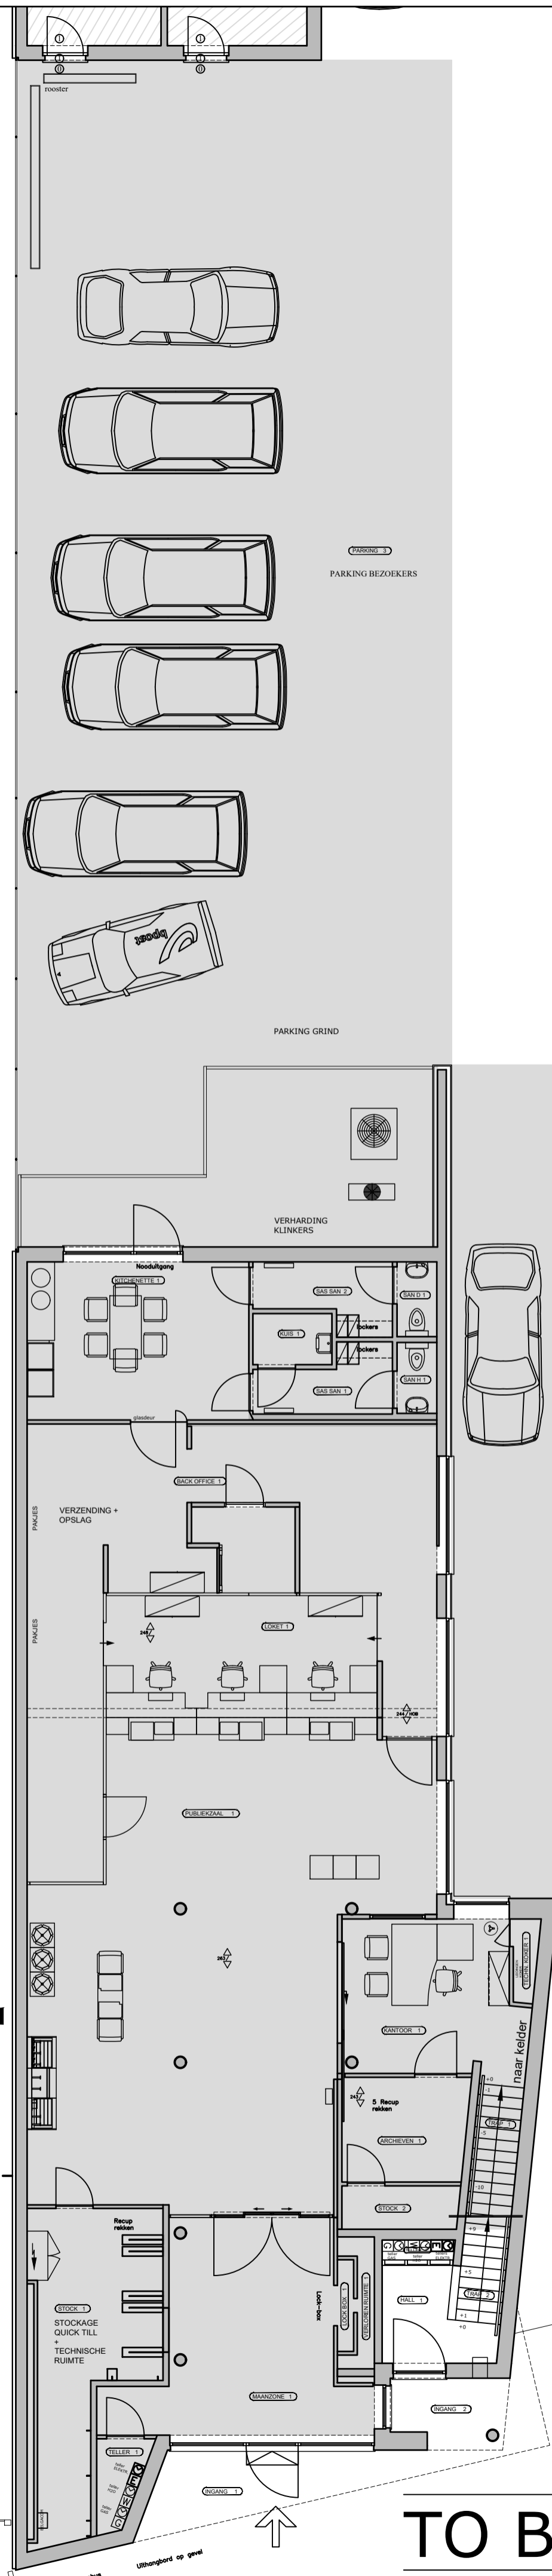

TO BE

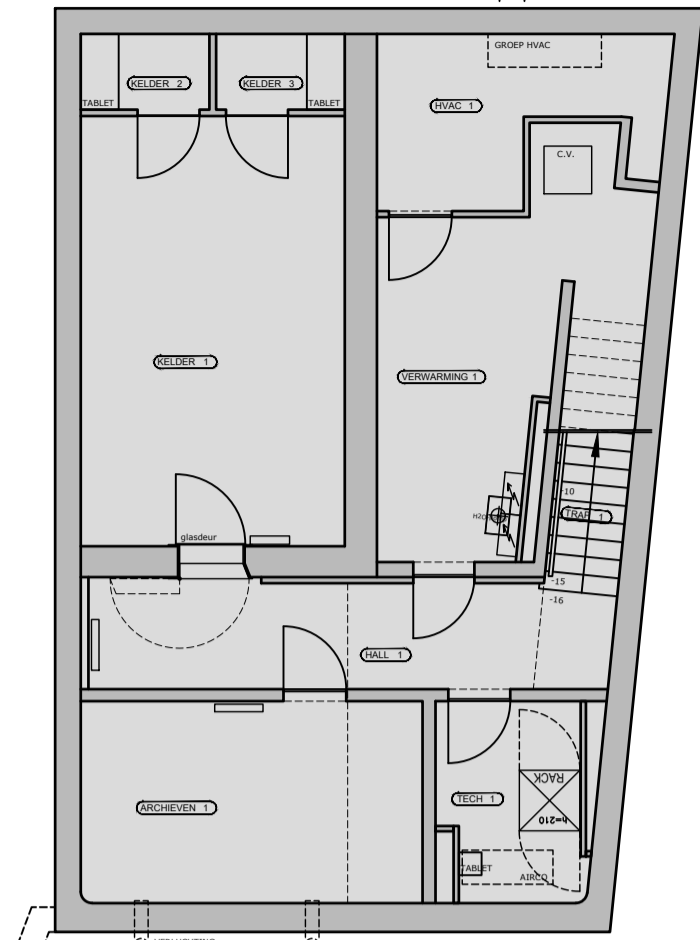

-1  
2179\_MERELBEKE

332m² in te huren door bpost.  
De parkeerplaatsen langs het hoofdgebouw en deze tussen de achtergevel hoofdgebouw en de garages worden door bpost gebruikt en zijn begrepen in de huur.

Afmetingen zijn indicatief en ter plaatse na te zien.

E			
D			
C			
B	PARKEERZONE	10.06.2021	TDL_FRE
A	VERKOOPPLAN	26.03.2021	TDL_FRE
INDEX	WIJZIGINGEN	DATUM	AUTEUR

AANEMER	<b>Naam Aannemer</b> Info Aannemer Uw ref. :	Straatnaam, nr xxxx Gemeente Tel:xx-xxxx xx xx
ARCHITECT	<b>Naam Architect</b> Info Architect Uw ref. :	Straat, nr xxxx Gemeente Tel:xx-xxxx xx xx
STABILITEIT	<b>Stabiliteit</b> Info Ontwerpbureau Uw ref. :	Straat, nr x xxxx Gemeente Tel:xx-xxxx xx xx
BIJZONDERE TECHNIEKEN	<b>Naam Ontwerpbureau Bijz. Technieken</b> Info Ontwerpbureau Bijz. Technieken Uw ref. :	Straat, nr xxxx Gemeente Tel:xx-xxxx xx xx
VEILIGHEIDSCOÖRDINATOR	<b>Naam Veiligheidscoördinator</b> Info Veiligheidscoördinator Uw ref. :	Straat, nr xxxx Gemeente Tel:xx-xxxx xx xx

FASE:	
bpost	SERVICE OPERATIONS REAL ESTATE
PRJ PROJECT DRAWING OFFICE	
MUNTCENTRUM	Rudy Moens
1000 BRUSSEL	Director Service Operations
Tel: 02-276 21 11	

CONCEPT VERSIE : R\_V2019\_2  AFWIJkingen AAN HET CONCEPT  
NEXT RELEASE ITEMS

**VERKOOPPLAN**  
Niveau: GELIJKVLOERS  
FLOOR PLAN  
AS IS / TO BE

Blad : 1/1  
Datum : 10.06.2021  
Schaal : 1/100

**MERELBEKE**  
RSS  
HUNDELGEMSE STEENWEG 379  
9820 MERELBEKE  
Kadaster Nr:  
Provincie: OOST VLAANDEREN  
PLANNUMMER: 2179\_FM21\_FDFP00\_01B

BESTAND: 2179\_FM21\_PRF00\_2021-03-26

AS IS

VOTPAD : afmetingen  
BOVENAAN : 0.000  
STRAATGEGDE : 0.000  
HUNDELGEMSE STEENWEG : 0.000