

00
0491_BEAUVECHAIN
2m

LEGENDE BOOST

- A01 VINYL STRIP LOGO
- A02 TEXTE SELFBAK
- A02.1 TEXTE SELFBAK SMALL
- A03.1 PANEL DISCRETION GAUCHE
- A03.2 PANEL DISCRETION DROITE
- A03.3 PANEL DISCRETION DOUBLE
- A03.4 PANEL DISCRETION SANS TABLETTE
- A04.1 ATM PANEL DIEBOLD - FR
- A04.4 ATM PANEL WINCOR - FR
- A05.1 STP PANEL - FR
- A06 VINYL POUR VITRE - FULL STRIPING
- A07.1 TEXTE SELFPOST
- A07.2 TEXTE SELFPOST SMALL
- A07.4 SELFPOST FR 1 PANEL
- A07.7 SELFPOST FR 2 PANEL
- A08.1 TEXTE BOITES POSTALES FR SMALL
- A08.4 TEXTE BOITES POSTALES FR BIG
- A09.1 TEXTE POSTPAK FR
- A10 WALL BLEU SELFBAK
- A11.1 CADRE LUMINAIRE A1
- A11.2 CADRE LUMINAIRE A0
- A12 WALL RED BRACK
- A13 CADRE HORAIRE

- B01.1 WELKOM PANEL FR
- B02.1 INFO PANEL FR
- B03 WU PANEL
- B04 TEXTE SHOP
- B05.1 TABLE HAUTE
- B05.2 TABLE BAS
- B05.3 TEXTE TABLE FR
- B06.1 SINGLE WQ
- B06.2 SINGLE SCREEN WQ
- B06.3 SCREEN WQ
- B07 MODULE COMMERCIALE
- B08.1 PANEL POUR BOITE BLEU FR
- B09.1 BANQUETTE ROUGE 2 PL
- B09.2 BANQUETTE ROUGE 3 PL
- B09.3 BANQUETTE BLEU 2 PL
- B09.4 BANQUETTE BLEU 3 PL
- B10.1 POUF ROUGE
- B10.2 POUF BLEU
- B11 BOITE POMPIER

- C01.2 TEXTE INDEPENDANTS + NO
- C02 NUMERO GUICHETS
- C03.2 TEXTE GUICHETS
- C04 LOGO BOOST

- D01.1 TEXTE ADVICE ZONE FR
- D02.1 TEXTE CONCETLS SUR RENDEZ-VOUS FR
- D03.1 TOTEM FR
- D04 BANK AREA WINDOW VINYL
- D05.1 POSTER POUR ADVICE ROOM - 90
- D05.2 POSTER POUR ADVICE ROOM - 120
- D06 BANQUETTE
- D07 WALL PAPER ADVICE

- E01.1 PAQUETS PANEL FR
- E02.1 DROP PANEL FR
- E03.1 VINYL PAQUETS ROUGE FR
- E03.4 VINYL PAQUETS BLANC FR
- E04 VINYL ROUGE SUR SOL
- E05 PRIVACY SCREEN
- E06 CARD DISPLAY
- E07 CHAISE ROUGE

- F01 EXTERIOR BRANDING - VINYL BLANC
- F02 EXTERIOR BRANDING - VINYL ROUGE
- F03 EXTERIOR BRANDING - VINYL LOGO
- F04.1 EXTERIOR BRANDING - TOTEM - FR
- F05.1 EXTERIOR BRANDING - PARTNERS - FR
- F06 EXTERIOR BRANDING - PAQUET
- F07.1 VINYL SECURITY (CAMERA)
- F08 TOTEM T3

Travaux bpost :

- Réalisation de murs de séparation
- Placement d'un nouveau compteur électrique dans la partie bpost, nouveau tableau.
- Placement d'un nouveau compteur de gaz
- Placement d'une chaudière à condensation
- Connexion des radiateurs dans la partie bpost sur la chaudière gaz.
- Placement d'une pompe à chaleur et d'une ventilation.

- Démontage des plafonds et placement d'un nouveau faux plafond.
- Placement d'une égaine et d'un nouveau revêtement en carrelage
- Placement des équipements bpost (bancontact, coffre, guichets, armoire sécurisée...)
- Cloisons peintures plinthes...
- Suppression des étançons en cave.

Placement d'une centrale d'alarme

- Introduction d'un PU pour le percement d'un mur porteur et le placement d'une rampe extérieure
- Placement d'un totem à placer à rue avec demande de permis d'enseigne.
- Déplacement éventuel de la boîte aux lettres rouge.

Travaux propriétaire :

La consommation d'eau est un forfait précisé dans le contrat de bail.

LEGENDE

- bpost = 115,73m²
- Surface libre = 117,59m²

Mesurage à titre indicatif et à vérifier sur place.

E			
D			
C			
B			
A	SALES & RENT BACK	27.03.2019	MITT / CRA
INDEX	MODIFICATIONS	DATE	AUTEUR

ENTREPRENEUR	Nom Entrepreneur Info Entrepreneur Votre ref. :	Rue, n° XXXX Commune Tel:XX-XXX-XX XX
ARCHITECTE	Nom Architecte Info Architecte Votre ref. :	Rue, n° XXXX Commune Tel:XX-XXX-XX XX
STABILITE	Nom Bureau d'études Stabilité Info Bureau d'études Stabilité Votre ref. :	Rue, n° XXXX Commune XXXX Commune Tel:XX-XXX-XX XX
TECHNIQUES SPECIALES	Nom Bureau d'ét. Techniques Spéciale Info Bureau d'études Techniques Spéciale Votre ref. :	Rue, n° XXXX Commune XXXX Commune Tel:XX-XXX-XX XX
COORDINATEUR SECURITE	Nom Coordinateur Sécurité Info Coordinateur sécurité Votre ref. :	Rue, n° XXXX Commune XXXX Commune Tel:XX-XXX-XX XX


PHASE	FINAL DESIGN
bpost PM PROJECT DRAWING OFFICE CENTRE HONDAE 1200 BRUXELLES Tel: 02-276 21 11	SERVICE OPERATIONS REAL-ESTATE Rudy Meens Director Service Operations

SALES & RENT BACK Niveau: 00	Feuille: 1/1 Date: 27.03.2019 Echelle: 1/50
---------------------------------	---

BEAUVECHAIN

CHAUSSEE DE NAMUR 17
1320 BEAUVECHAIN
Cadastre N°:
Propriété:
NUMERO DU PLAN: 0491_FM19_FDFP00_01A_SALES & RENT BACK

FICHEIER: 0491_FM19_PDFP00_2019-03-27

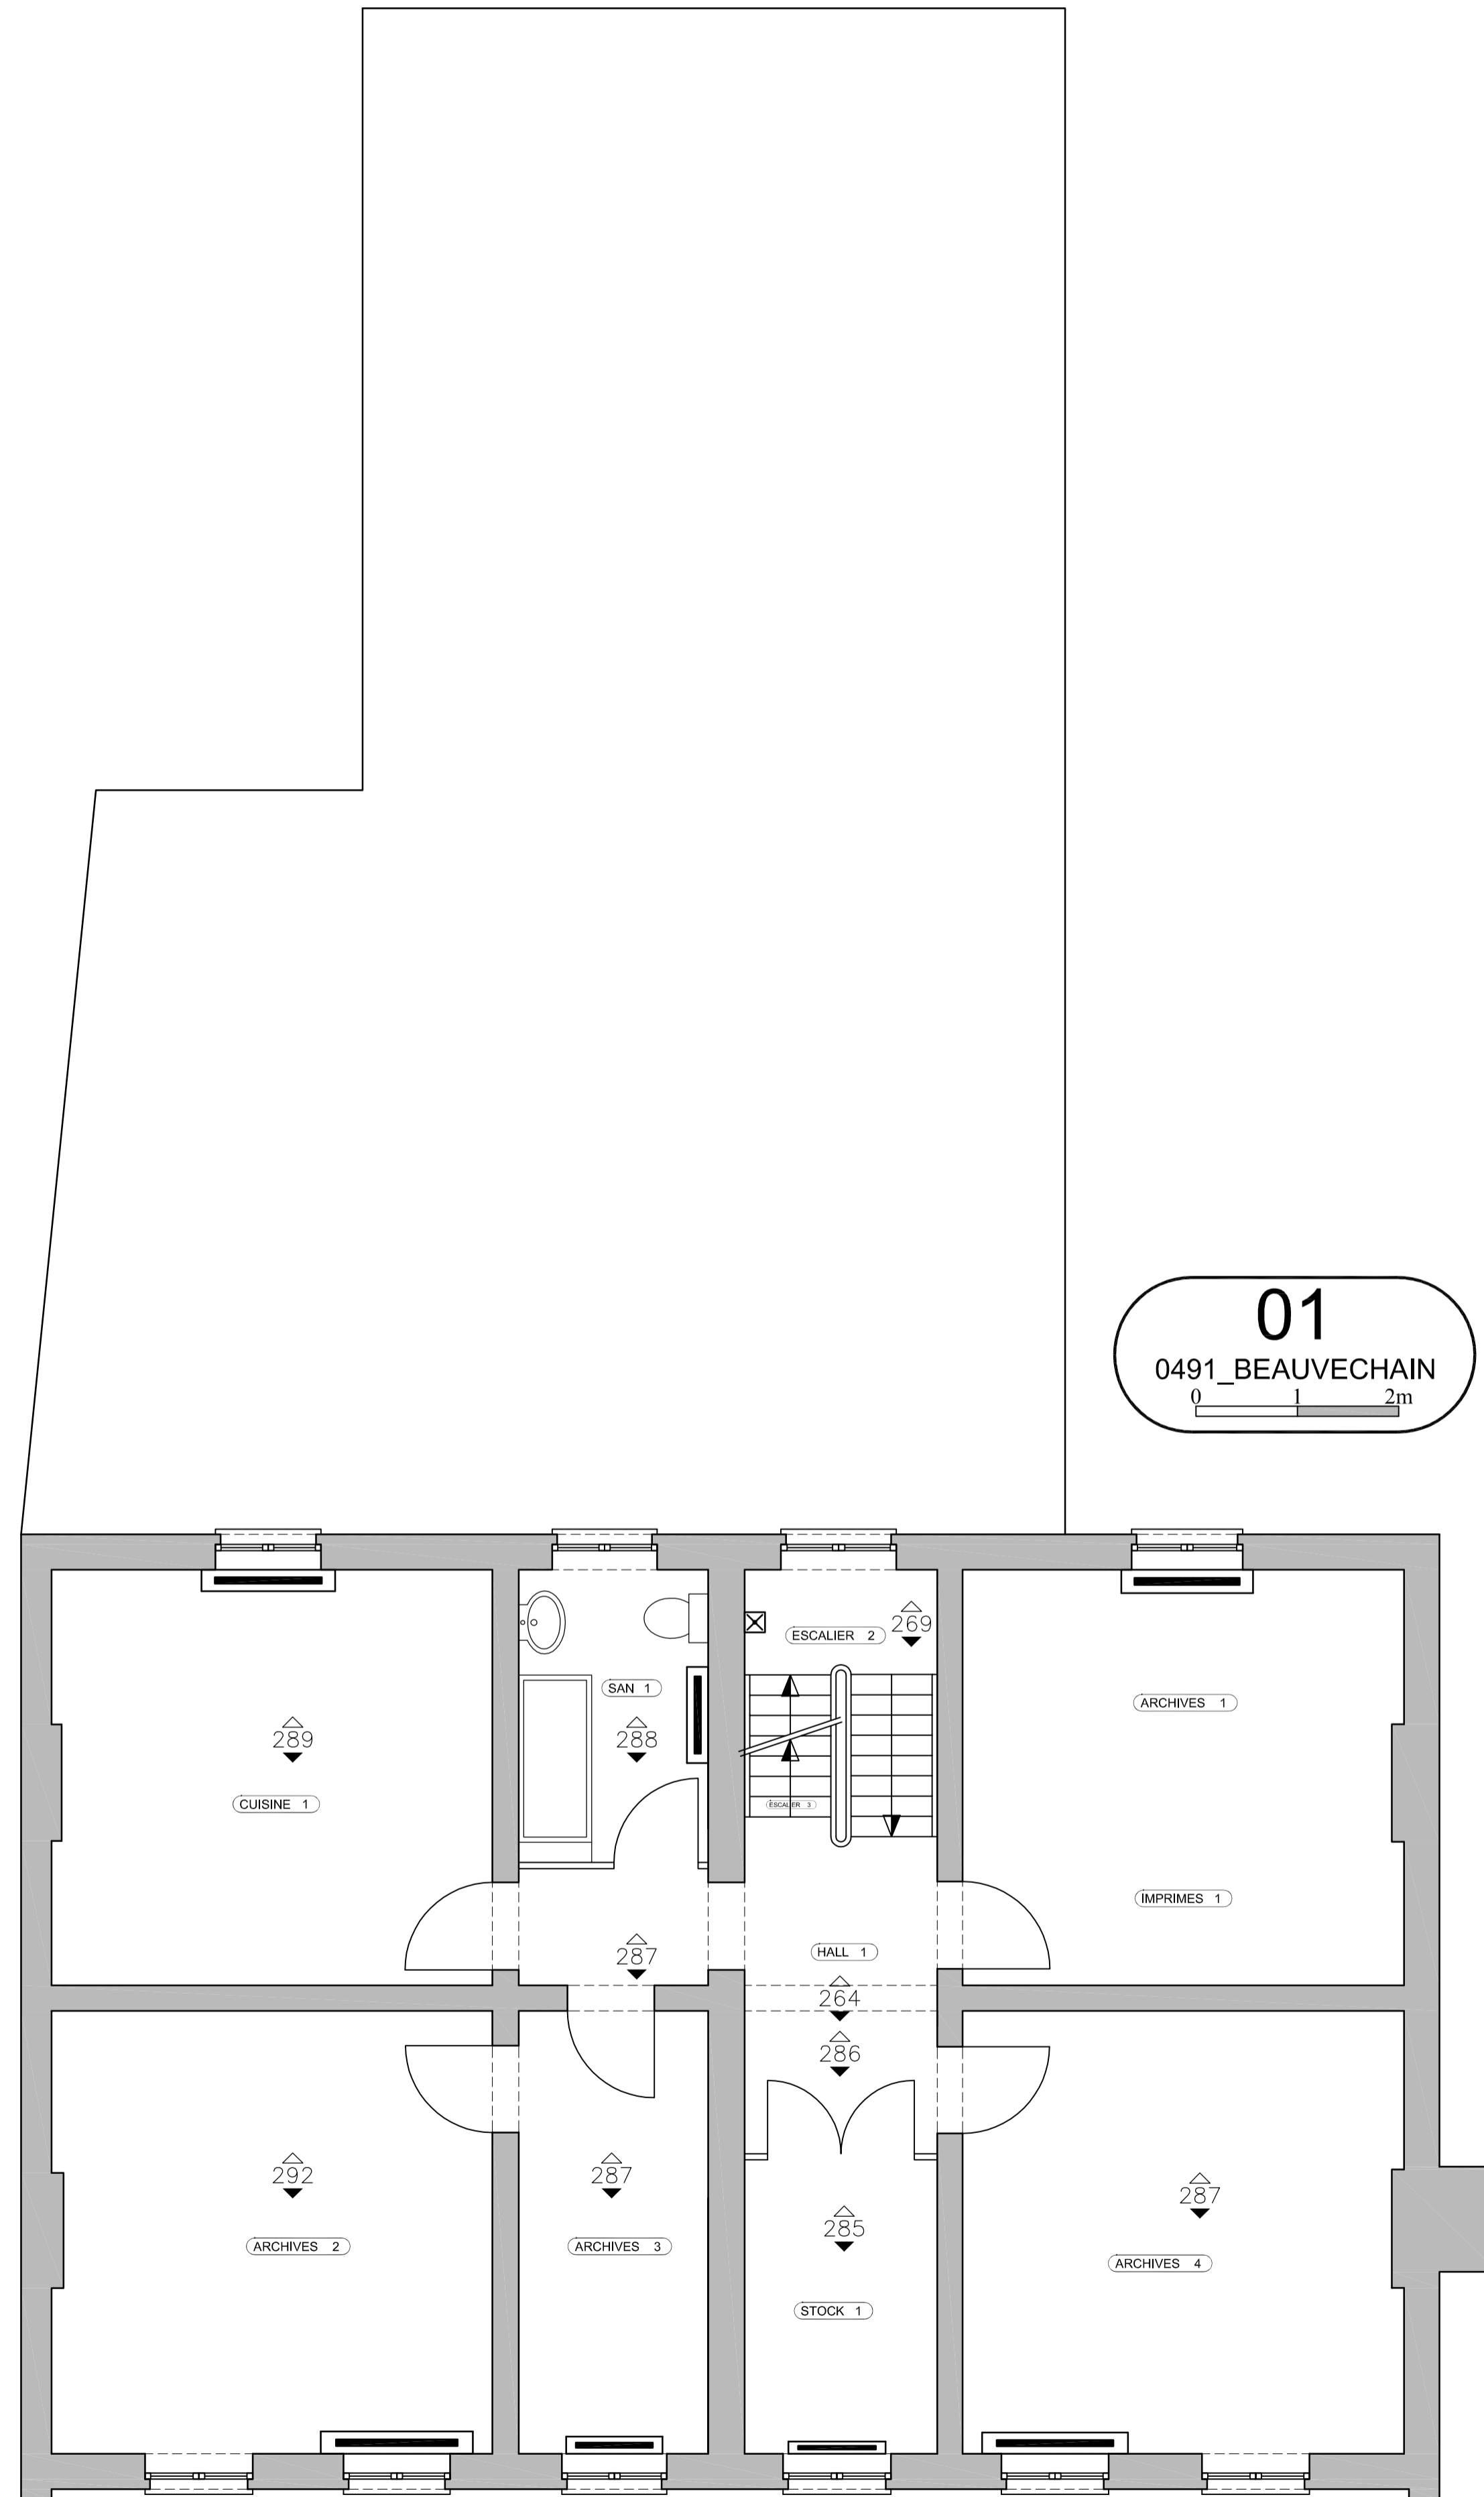

01
0491_BEAUVECHAIN
0 1 2m

Mesurage à titre indicatif et à vérifier sur place.

E			
D			
C			
B			
A	AS-IS		
INDEX	MODIFICATIONS	DATE	AUTEUR


ENTREPRENEUR	Nom Entrepreneur Info Entrepreneur Votre réf. :	Rue, n° xxxx Commune Tel:XX-XXX XX XX
ARCHITECTE	Nom Architecte Info Architecte Votre réf. :	Rue, n° xxxx Commune Tel:XX-XXX XX XX
STABILITE	Nom Bureau d'études Stabilité Info Bureau d'études Stabilité Votre réf. :	Rue, n° xxxx Commune Tel:XX-XXX XX XX
TECHNIQUES SPECIALES	Nom Bureau d'ét. Techniques Spéciale Info Bureau d'études Techniques Spéciale Votre réf. :	Rue, n° XXXX Commune Tel:XX-XXX XX XX
COORDINATEUR SECURITE	Nom Coordinateur Sécurité Info Coordinateur sécurité Votre réf.:	Rue, n° xxxx Commune Tel:XX-XXX XX XX


PHASE **AS-IS**

bpost PM PROJECT DRAWING OFFICE CENTRE MONNAIE 1000 BRUXELLES Tél: 02-276 21 11	SERVICE OPERATIONS REAL ESTATE Yves Henet DIR Service Ops
--	---

ARCHITECTURE
Niveau: 01
Date:
Echelle: 1/50
Feuille: 1/1

BEAUVECHAIN
CHAUSSEE DE NAMUR 17
1320 BEAUVECHAIN
Cadastre N°:
Province:
NUMERO DU PLAN: **0491_AIFP_01**
FICHIER: 0491_AIFP_01_L



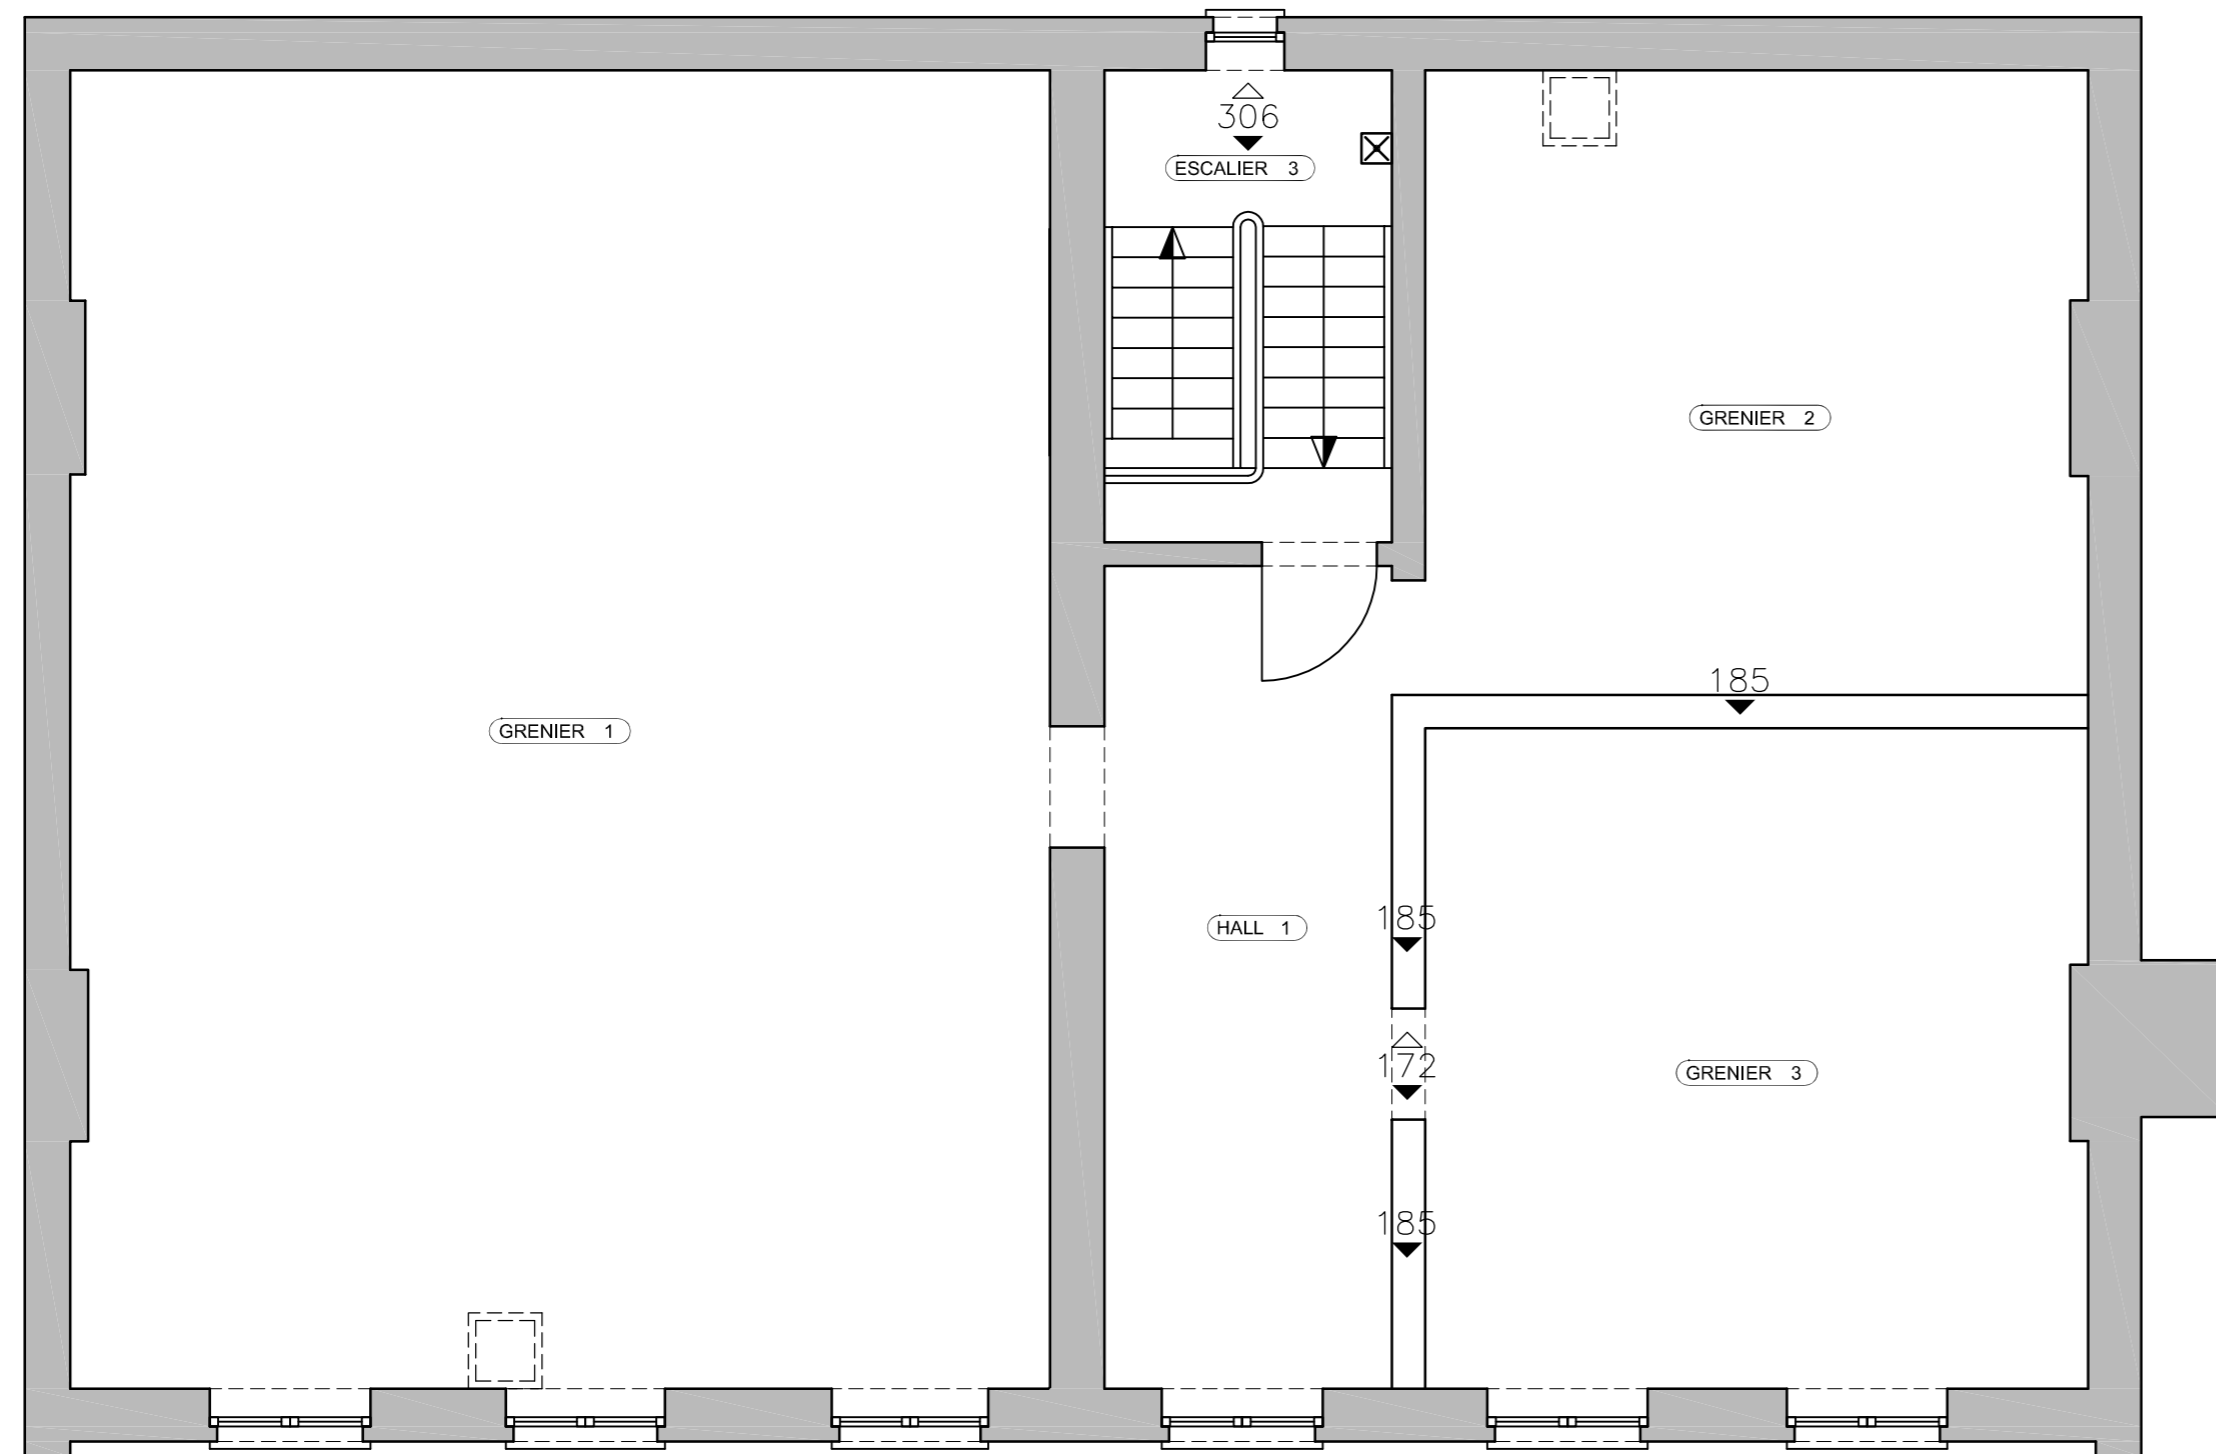

02
 0491_BEAUVECHAIN
 0 1 2m

Mesurage à titre indicatif et à vérifier sur place.

E			
D			
C			
B			
A	AS-IS		
INDEX	MODIFICATIONS	DATE	AUTEUR

ENTREPRENEUR	Nom Entrepreneur Info Entrepreneur Votre réf. :	Rue, n° xxxx Commune Tel:XX-XXX XX XX
ARCHITECTE	Nom Architecte Info Architecte Votre réf. :	Rue, n° xxxx Commune Tel:XX-XXX XX XX
STABILITE	Nom Bureau d'études Stabilité Info Bureau d'études Stabilité Votre réf. :	Rue, n° xxxx Commune Tel:XX-XXX XX XX
TECHNIQUES SPECIALES	Nom Bureau d'ét. Techniques Spéciale Info Bureau d'études Techniques Spéciale Votre réf. :	Rue, n° XXXX Commune Tel:XX-XXX XX XX
COORDINATEUR SECURITE	Nom Coordinateur Sécurité Info Coordinateur sécurité Votre réf. :	Rue, n° xxxx Commune Tel:XX-XXX XX XX

PHASE **AS-IS**

bpost FM PROJECT DRAWING OFFICE CENTRE MONNAIE 1000 BRUXELLES Tél: 02-276 21 11	SERVICE OPERATIONS REAL ESTATE Yves Henet DIR Service Ops
--	---

ARCHITECTURE

Niveau: 02

Feuille: 1/1
Date:
Echelle: 1/50



BEAUVECHAIN

CHAUSSEE DE NAMUR 17
1320 BEAUVECHAIN
Cadastre N°:
Province:

NUMERO DU PLAN: **0491_AIFP_02**

FICHER: 0491_AIFP_02_L

Mesurage à titre indicatif et à vérifier sur place.

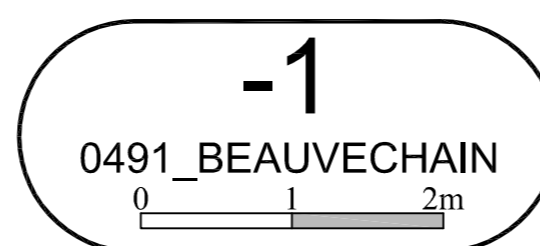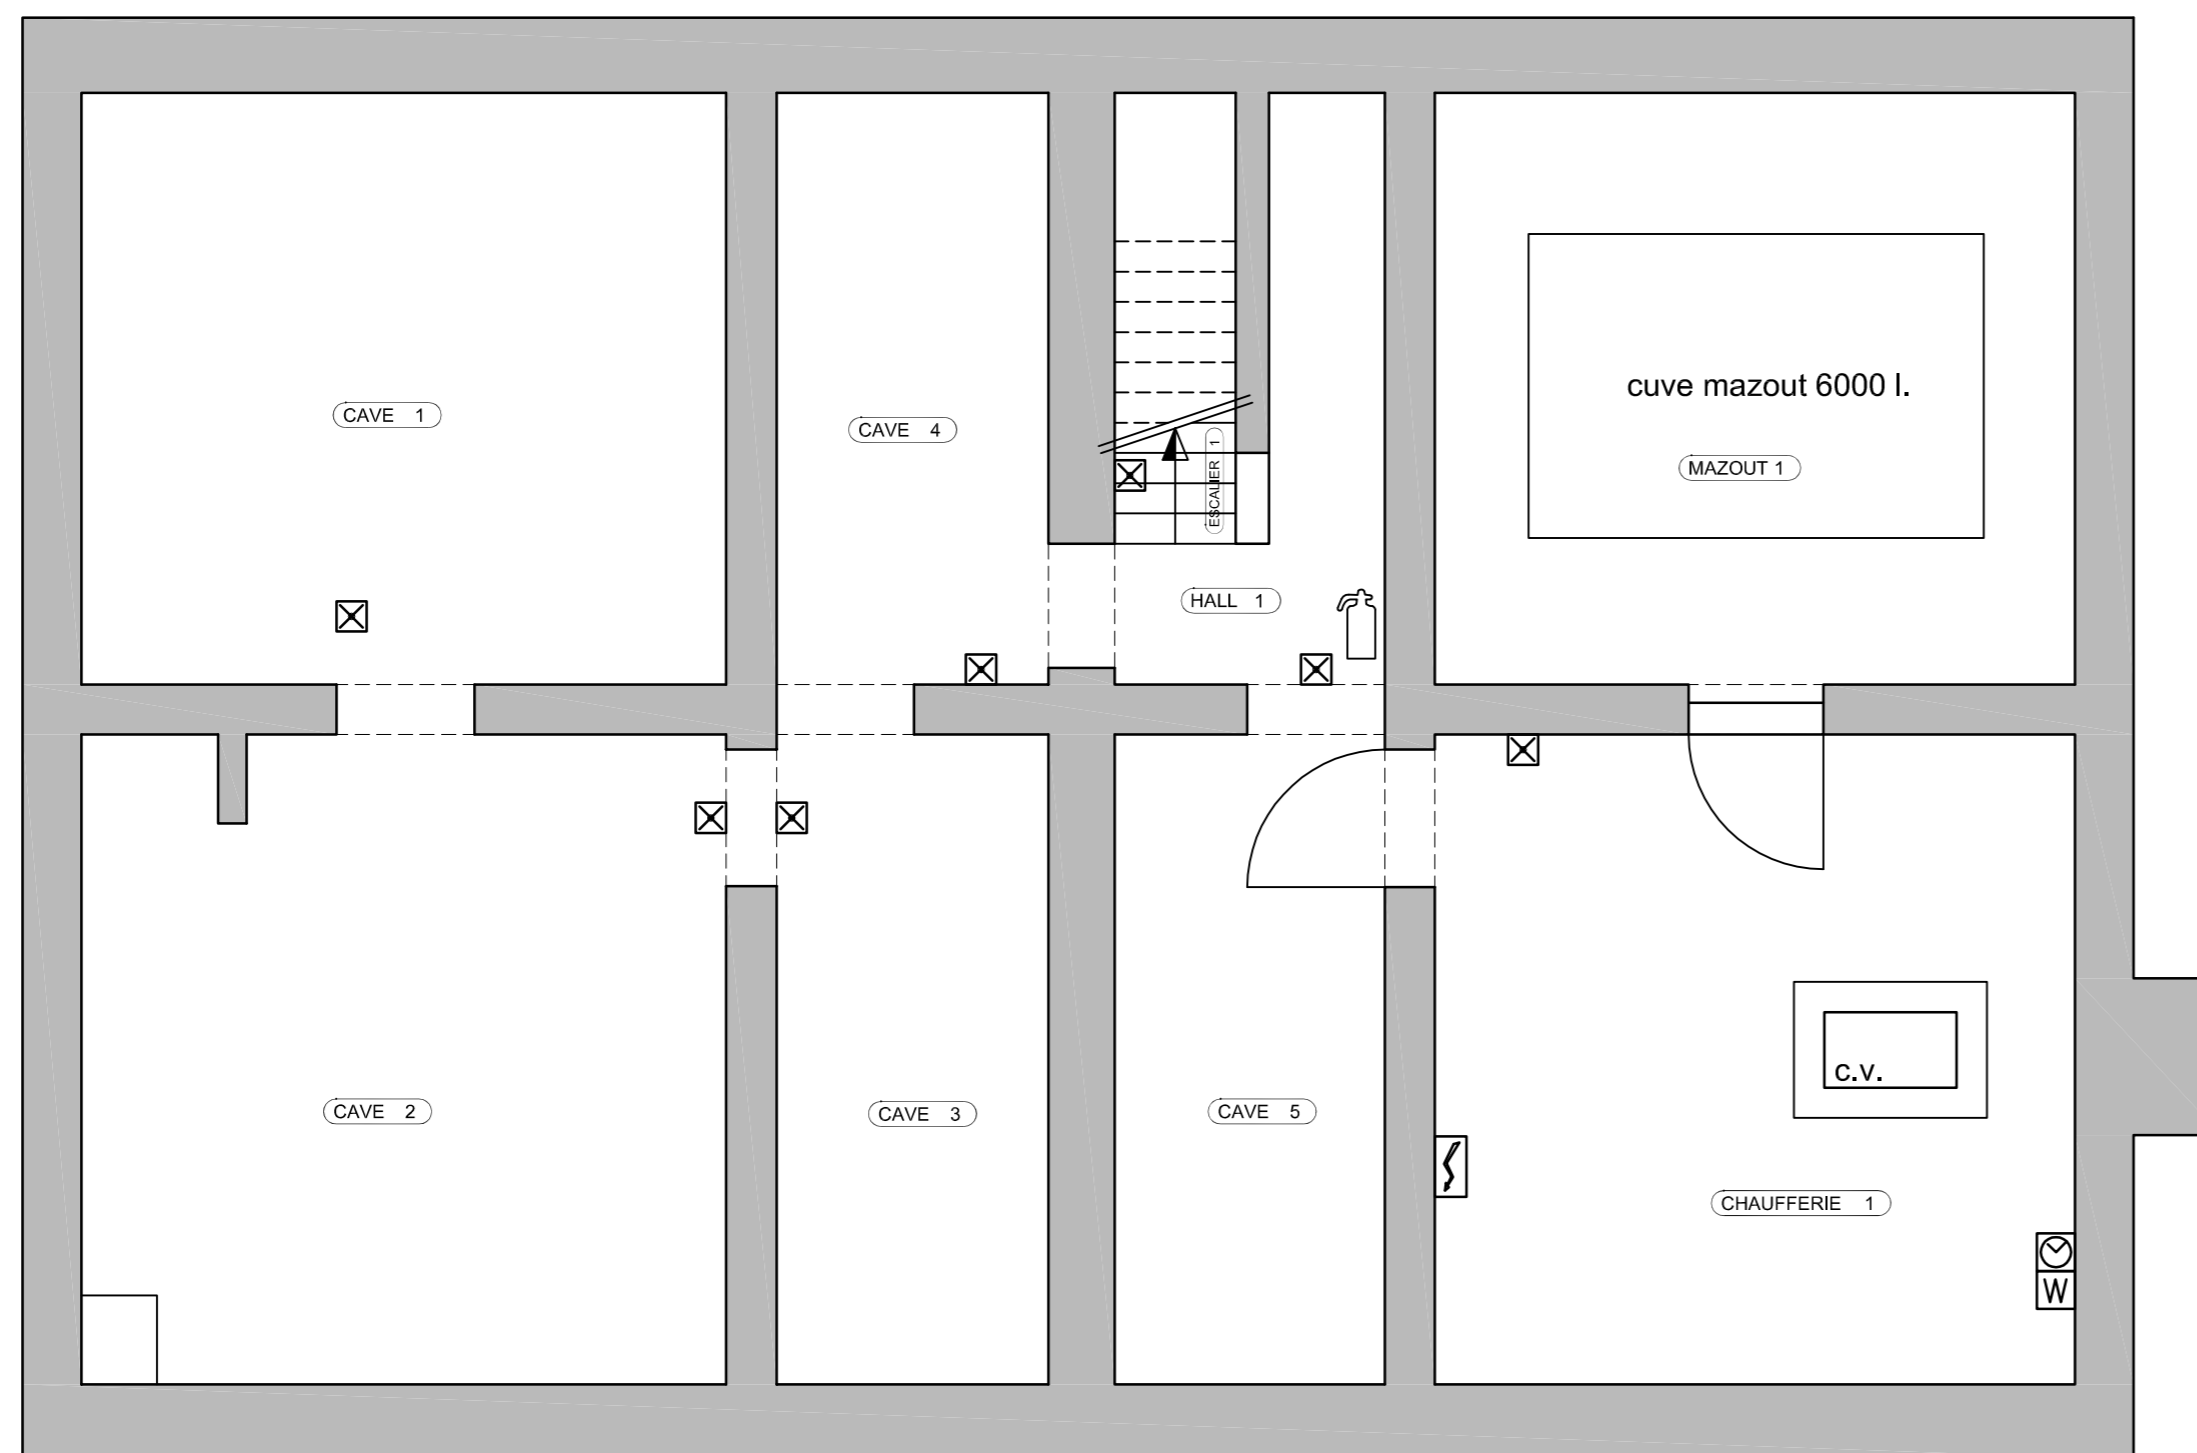

E			
D			
C			
B			
A	AS-IS		
INDEX	MODIFICATIONS	DATE	AUTEUR

ENTREPRENEUR	Nom Entrepreneur Info Entrepreneur Votre réf. :	Rue, n° xxxx Commune Tel:XX-XXX XX XX
ARCHITECTE	Nom Architecte Info Architecte Votre réf. :	Rue, n° xxxx Commune Tel:XX-XXX XX XX
STABILITE	Nom Bureau d'études Stabilité Info Bureau d'études Stabilité Votre réf. :	Rue, n° xxxx Commune Tel:XX-XXX XX XX
TECHNIQUES SPECIALES	Nom Bureau d'ét. Techniques Spéciale Info Bureau d'études Techniques Spéciale Votre réf. :	Rue, n° XXXX Commune Tel:XX-XXX XX XX
COORDINATEUR SECURITE	Nom Coordinateur Sécurité Info Coordinateur sécurité Votre réf. :	Rue, n° xxxx Commune Tel:XX-XXX XX XX

PHASE	AS-IS
-------	--------------

bpost FM PROJECT DRAWING OFFICE CENTRE MONNAIE 1000 BRUXELLES Tél: 02-276 21 11	SERVICE OPERATIONS REAL ESTATE Yves Henet DIR Service Ops
--	---

ARCHITECTURE	Feuille: 1/1
Niveau: -1	Date:
	Echelle: 1/50

BEAUVECHAIN		
CHAUSSEE DE NAMUR 17 1320 BEAUVECHAIN Cadastre N°: Province:		
NUMERO DU PLAN:	0491_AIFP_-1	
FICHER: 0491_AIFP_-1_L		