

Mesurage à titre indicatif et à vérifier sur place.

INDEX	MODIFICATIONS	DATE	AUTEUR
E			
D			
C			
B			
A	AS-IS		


ENTREPRENEUR	Nom Entrepreneur Info Entrepreneur Votre réf. :	Rue, n° xxxx Commune Tel:xxx-xxxx-xx-xx
ARCHITECTE	Nom Architecte Info Architecte Votre réf. :	Rue, n° xxxx Commune Tel:xxx-xxxx-xx-xx
STABILITE	Nom Bureau d'études Stabilité Info Bureau d'études Stabilité Votre réf. :	Rue, n° xxxx Commune Tel:xxx-xxxx-xx-xx
TECHNIQUES SPECIALES	Nom Bureau d'ét. Techniques Spéciale Info Bureau d'études Techniques Spéciale Votre réf. :	Rue, n° xxxx Commune Tel:xxx-xxxx-xx-xx
COORDINATEUR SECURITE	Nom Coordinateur Sécurité Info Coordinateur sécurité Votre réf. :	Rue, n° xxxx Commune Tel:xxx-xxxx-xx-xx


PHASE	AS-IS
-------	--------------

bpost THE PROJECT DRAWING OFFICE CENTRE MONNAIE 1000 BRUXELLES Tél: 02-276 21 11	SERVICE OPERATIONS REAL ESTATE Yves Huret DIR Service Ops
---	---

ARCHITECTURE Niveau: 00	Feuille: 1/1 Date: Echelle: 1/50
-----------------------------------	--

BEAUVECHAIN
 CHAUSSEE DE NAMUR 17
 1320 BEAUVECHAIN
 Belgique BP:
 Province:
 NUMERO DU PLAN: **0491_AIFP_00_L**
 FICHER: 0491_AIFP_00_L



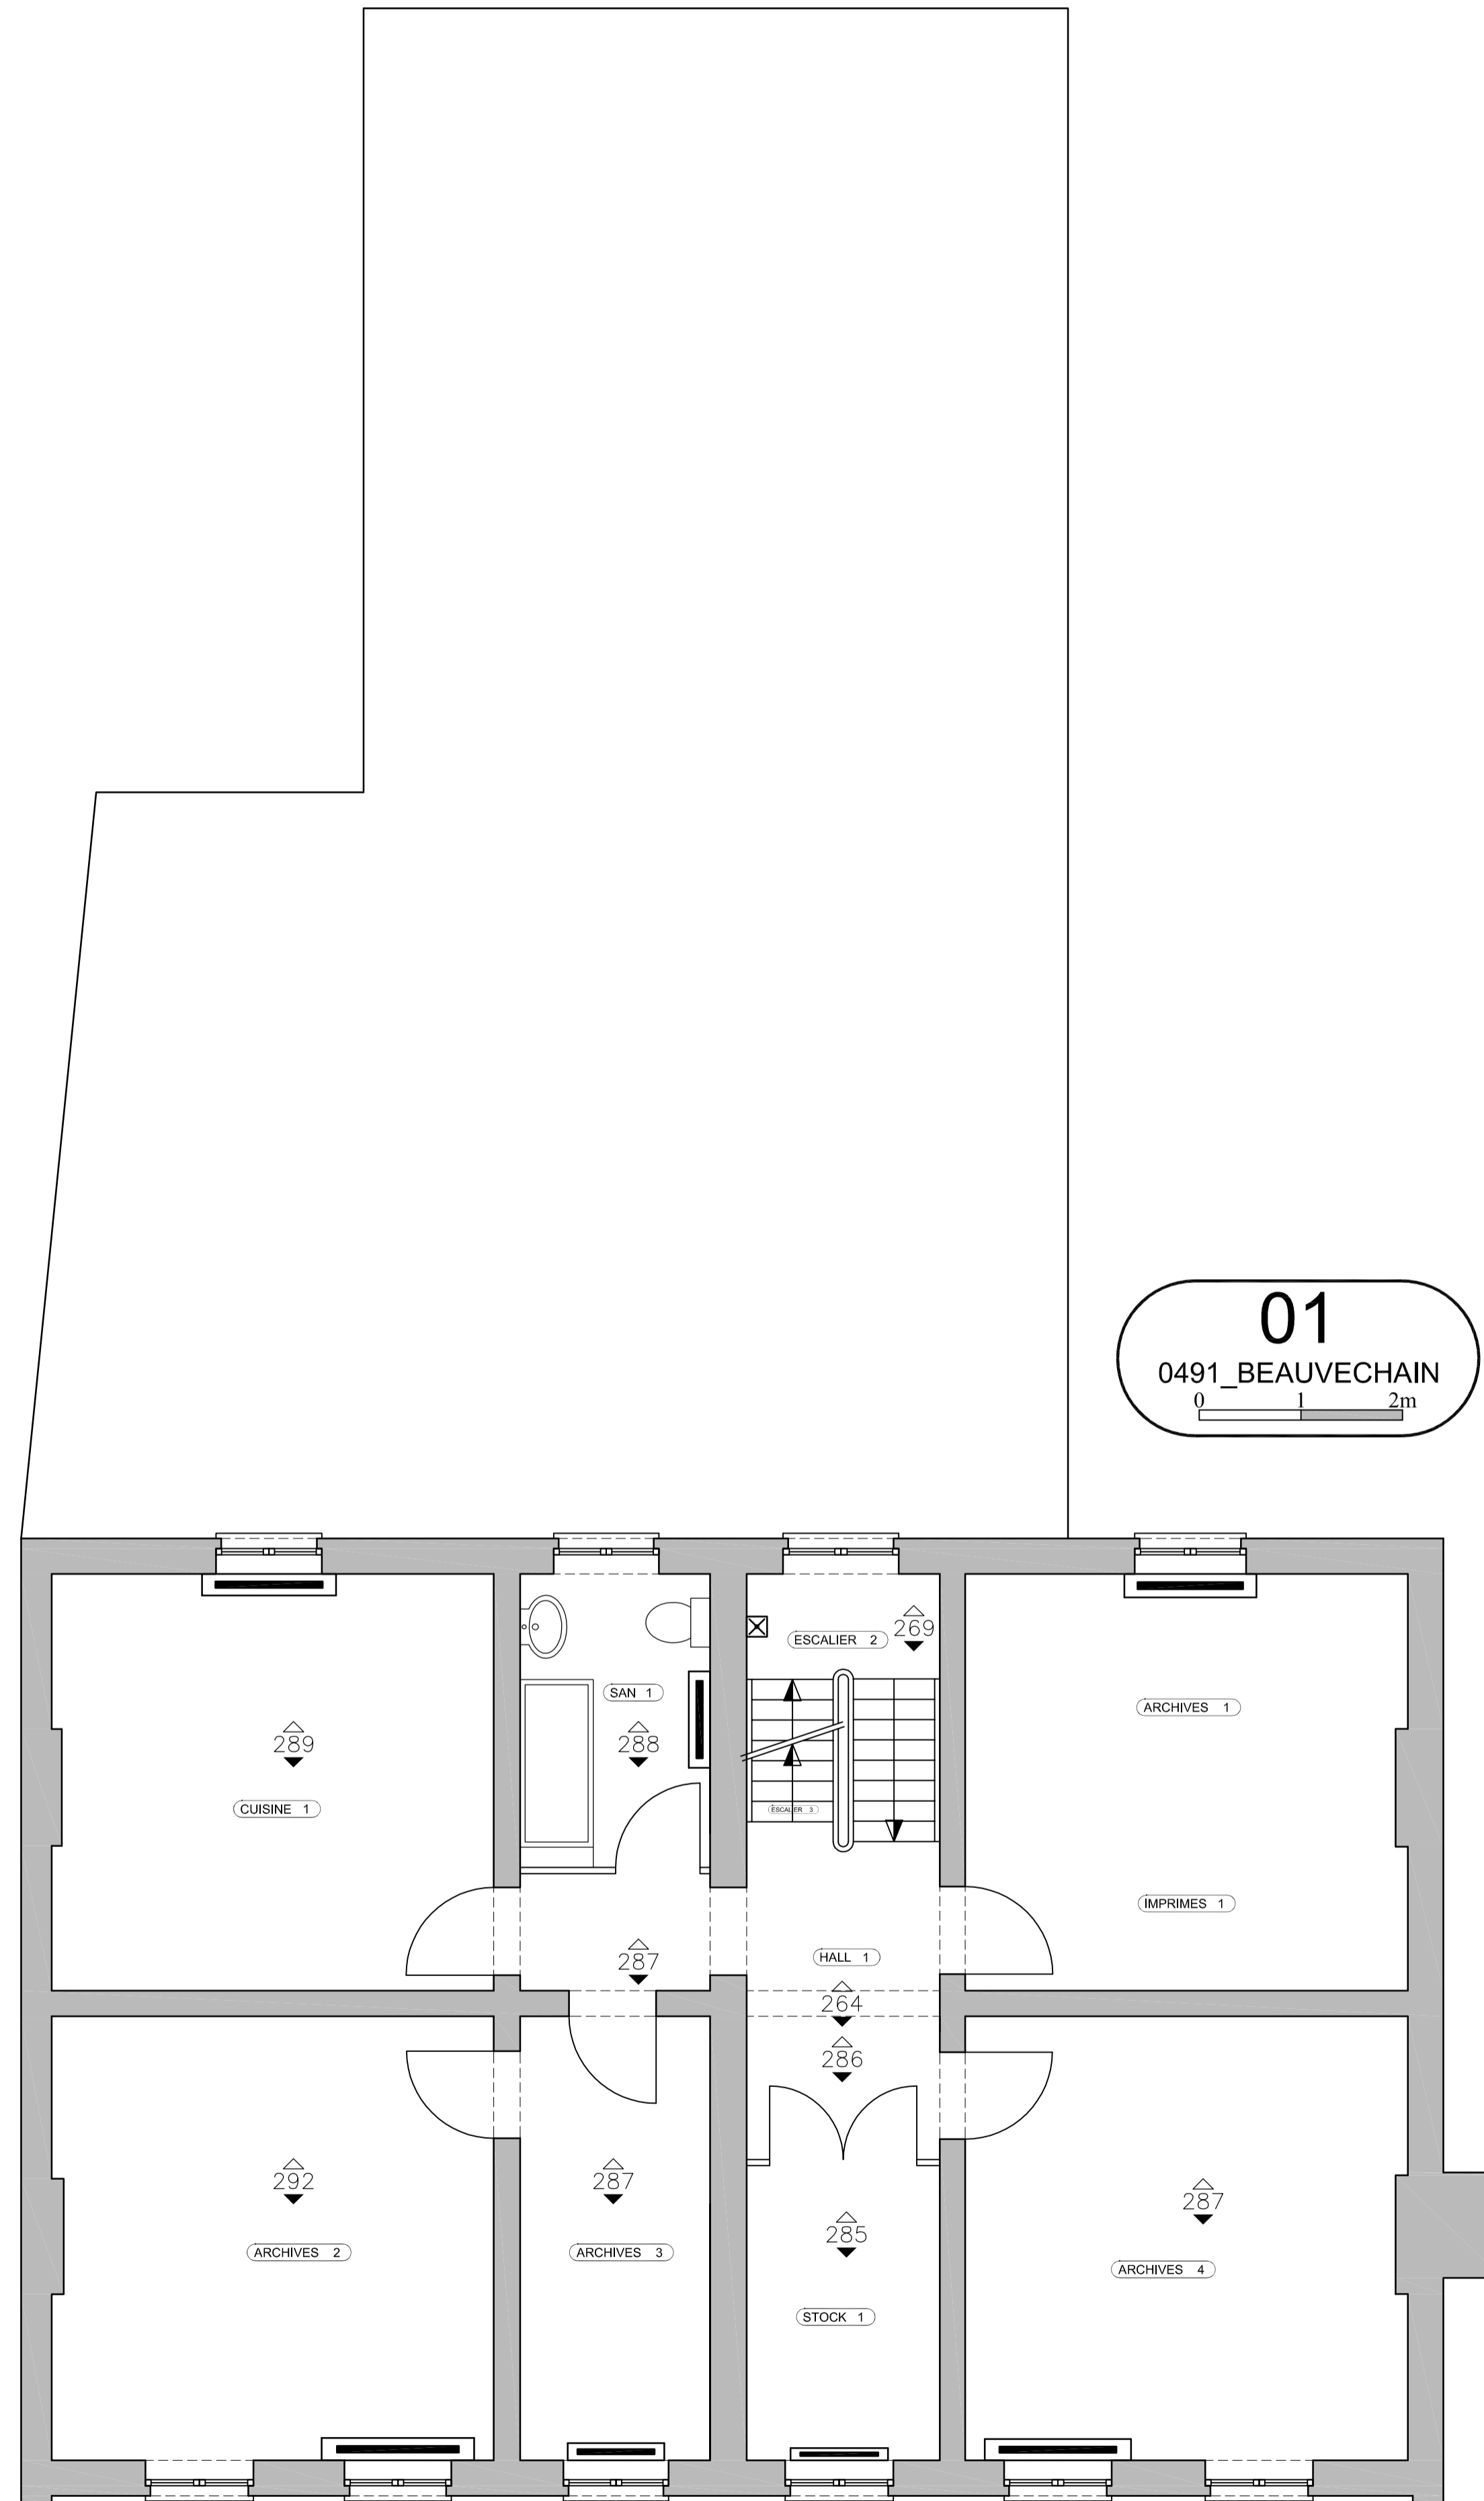

01
0491_BEAUVECHAIN
0 1 2m

Mesurage à titre indicatif et à vérifier sur place.

E			
D			
C			
B			
A	AS-IS		
INDEX	MODIFICATIONS	DATE	AUTEUR


ENTREPRENEUR	Nom Entrepreneur Info Entrepreneur Votre réf. :	Rue, n° xxxx Commune Tel:XX-XXX XX XX
ARCHITECTE	Nom Architecte Info Architecte Votre réf. :	Rue, n° xxxx Commune Tel:XX-XXX XX XX
STABILITE	Nom Bureau d'études Stabilité Info Bureau d'études Stabilité Votre réf. :	Rue, n° xxxx Commune Tel:XX-XXX XX XX
TECHNIQUES SPECIALES	Nom Bureau d'ét. Techniques Spéciale Info Bureau d'études Techniques Spéciale Votre réf. :	Rue, n° XXXX Commune Tel:XX-XXX XX XX
COORDINATEUR SECURITE	Nom Coordinateur Sécurité Info Coordinateur sécurité Votre réf.:	Rue, n° xxxx Commune Tel:XX-XXX XX XX

PHASE **AS-IS**



bpost PM PROJECT DRAWING OFFICE CENTRE MONNAIE 1000 BRUXELLES Tél: 02-276 21 11	SERVICE OPERATIONS REAL ESTATE Yves Henet DIR Service Ops
--	---

ARCHITECTURE
Niveau: 01
Date:
Echelle: 1/50
Feuille: 1/1

BEAUVECHAIN
CHAUSSEE DE NAMUR 17
1320 BEAUVECHAIN
Cadastre N°:
Province:
NUMERO DU PLAN: **0491_AIFP_01**
FICHIER: 0491_AIFP_01_L



Mesurage à titre indicatif et à vérifier sur place.

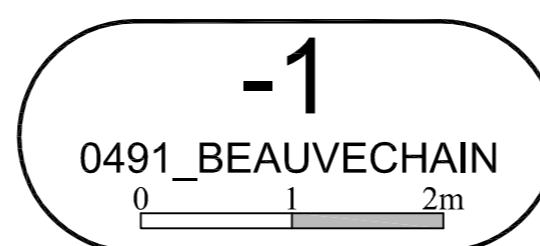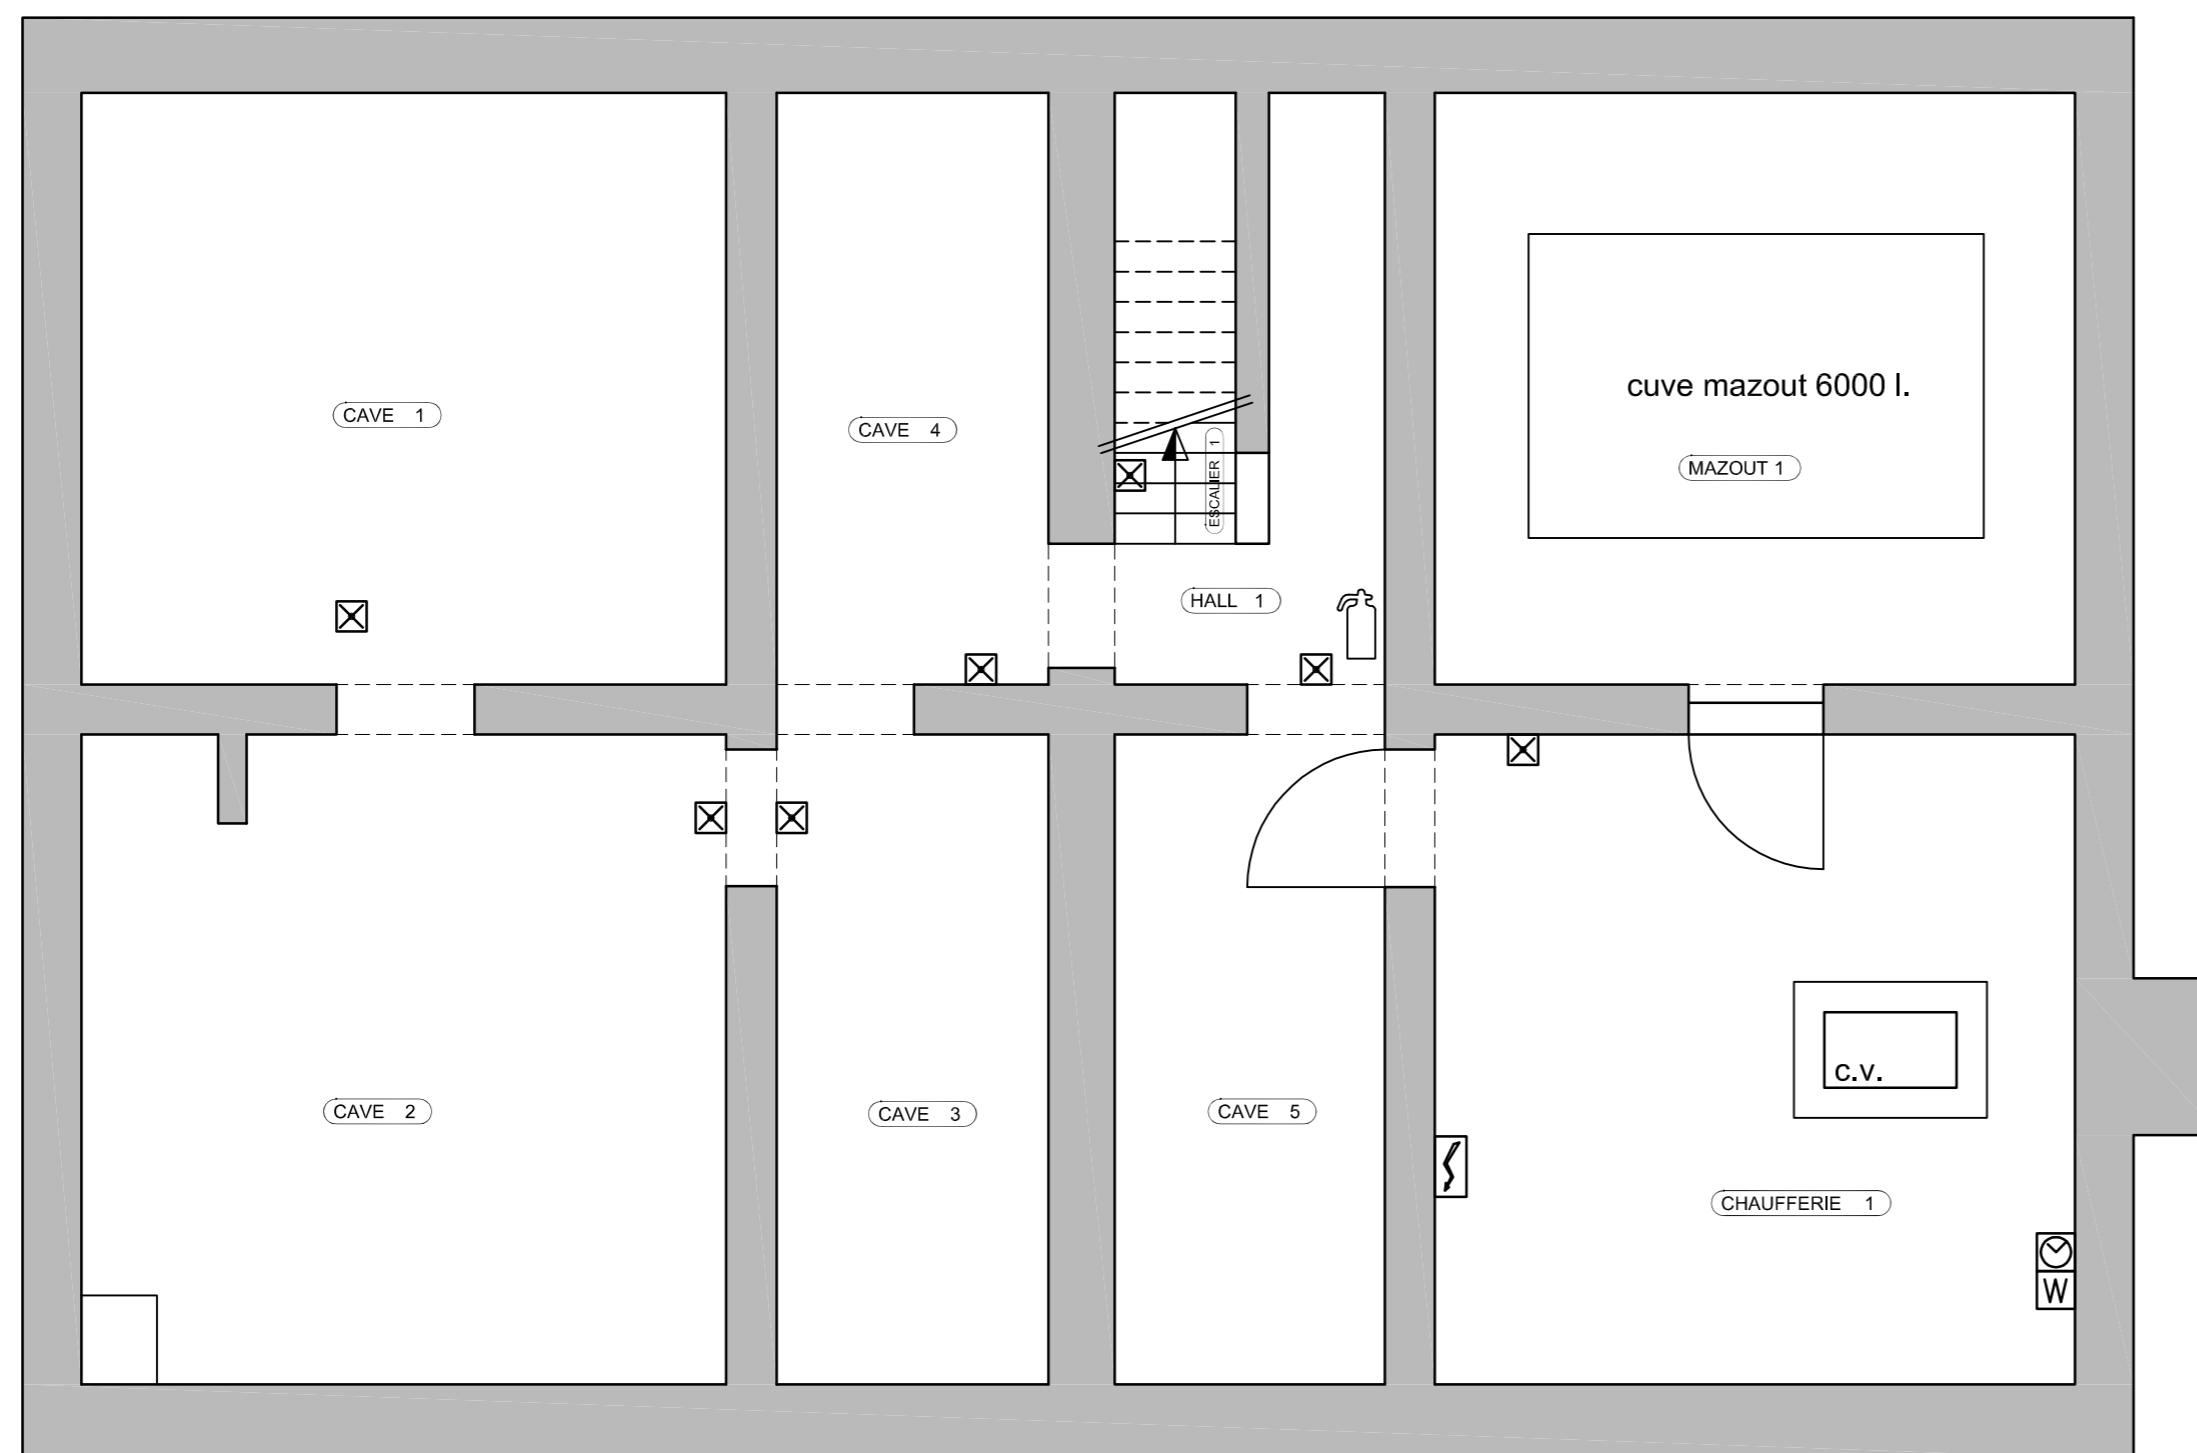

E			
D			
C			
B			
A	AS-IS		
INDEX	MODIFICATIONS	DATE	AUTEUR

ENTREPRENEUR	Nom Entrepreneur Info Entrepreneur Votre réf. :	Rue, n° xxxx Commune Tel:XX-XXX XX XX
ARCHITECTE	Nom Architecte Info Architecte Votre réf. :	Rue, n° xxxx Commune Tel:XX-XXX XX XX
STABILITE	Nom Bureau d'études Stabilité Info Bureau d'études Stabilité Votre réf. :	Rue, n° xxxx Commune Tel:XX-XXX XX XX
TECHNIQUES SPECIALES	Nom Bureau d'ét. Techniques Spéciale Info Bureau d'études Techniques Spéciale Votre réf. :	Rue, n° XXXX Commune Tel:XX-XXX XX XX
COORDINATEUR SECURITE	Nom Coordinateur Sécurité Info Coordinateur sécurité Votre réf. :	Rue, n° xxxx Commune Tel:XX-XXX XX XX

PHASE	AS-IS
-------	--------------

bpost FM PROJECT DRAWING OFFICE CENTRE MONNAIE 1000 BRUXELLES Tél: 02-276 21 11	SERVICE OPERATIONS REAL ESTATE Yves Henet DIR Service Ops
--	---

ARCHITECTURE	Feuille: 1/1
Niveau: -1	Date:
	Echelle: 1/50

BEAUVECHAIN

CHAUSSEE DE NAMUR 17
1320 BEAUVECHAIN
Cadastre N°:
Province:

NUMERO DU PLAN: **0491_AIFP_-1**

FICHER: 0491_AIFP_-1_L

