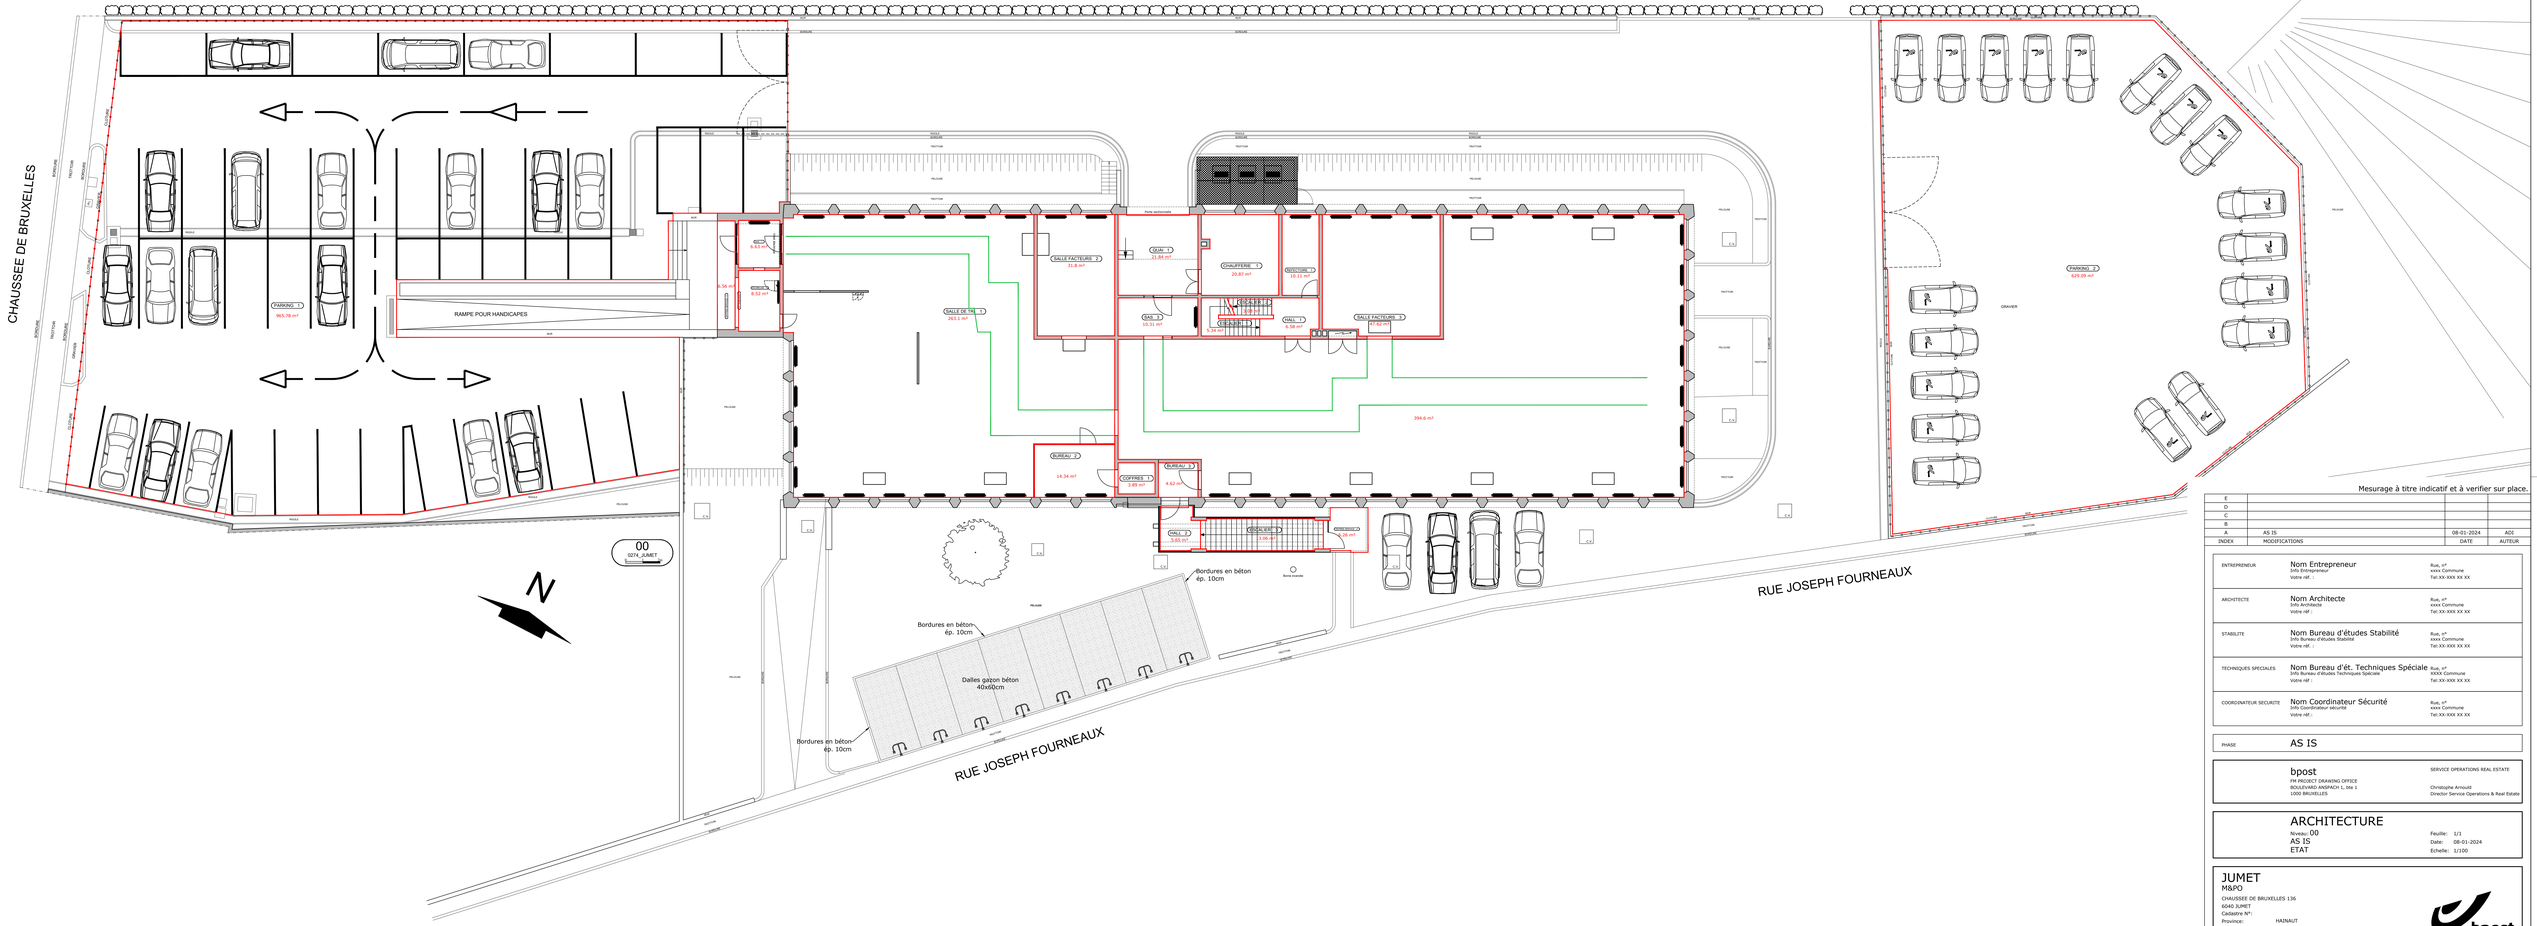

Mesurage à titre indicatif et à verifier sur place.

INDEX	MODIFICATIONS	DATE	AUTEUR
E			
D			
C			
B			
A	AS IS	08-01-2024	ADE

ENTREPRENEUR	Nom Entrepreneur Info Entrepreneur Votre réf. :	Rue, n° xxxx Commune Tel: XX-XXX XX XX
ARCHITECTE	Nom Architecte Info Architecte Votre réf :	Rue, n° xxxx Commune Tel: XX-XXX XX XX
STABILITE	Nom Bureau d'études Stabilité Info Bureau d'études Stabilité Votre réf. :	Rue, n° xxxx Commune Tel: XX-XXX XX XX
TECHNIQUES SPECIALES	Nom Bureau d'ét. Techniques Spéciale Info Bureau d'études Techniques Spéciale Votre réf :	Rue, n° XXXX Commune Tel: XX-XXX XX XX
COORDINATEUR SECURITE	Nom Coordinateur Sécurité Info Coordinateur sécurité Votre réf. :	Rue, n° xxxx Commune Tel: XX-XXX XX XX

PHASE: AS IS

bpost
PM PROJECT DRAWING OFFICE
BOULEVARD ANSPACH 1, bte 1
1000 BRUXELLES

SERVICE OPERATIONS REAL ESTATE
Christophe Arnould
Director Service Operations & Real Estate

ARCHITECTURE

Niveau: 00
AS IS
ETAT

Feuille: 1/1
Date: 08-01-2024
Echelle: 1/100

JUMET
M&PO
CHAUSSEE DE BRUXELLES 136
6040 JUMET
Cadastre N°:
Province: HAINAUT
NUMERO DU PLAN: 0274_AIFP_00

FICHIER: 0274_AIFP_00