


01
0301_TERNAT

- Werken bpost**
- Plaatsen warmtepomp
 - Forfait voor water
 - Bouwaanvraag en plaatsing van nooddeur in zijgevel
 - Volledige inrichting volgens plan
 - Opsplitsen van elektriciteit
 - Bpost neemt elektriciteitsmeter
- Werken eigenaar**
- Aanvraag nieuwe elektriciteitsmeter voor gelijkvloers


Bestaande toestand

Floor Code	BU		
	Totaal	0033	0057 building
Totaal	677,90	156,27	307,28
00	581,26	156,27	307,28
01	96,64		96,64

- LEGENDE**
- REFTER
 - SANITAIR
 - MRS
 - LEEGSTAND

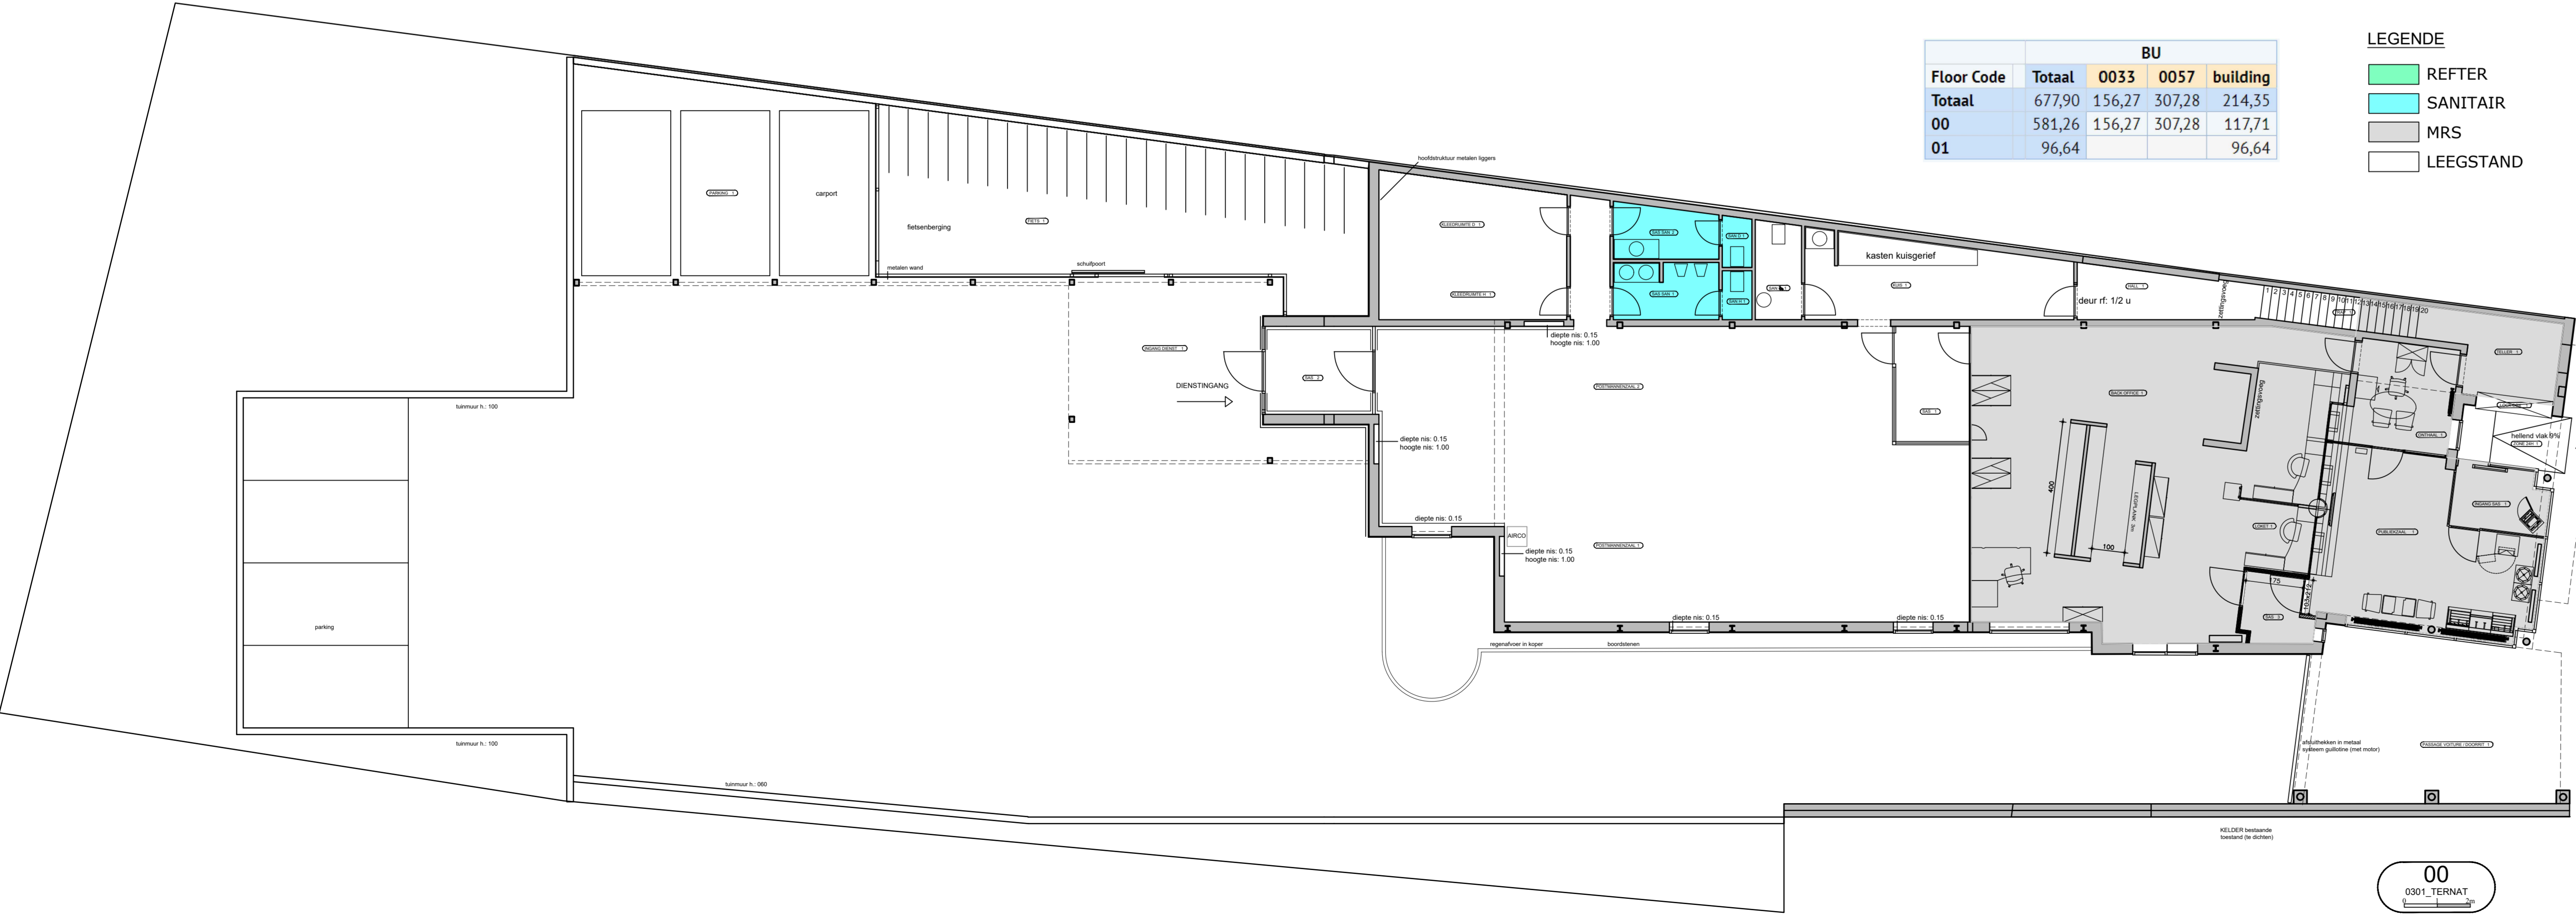

00
0301_TERNAT

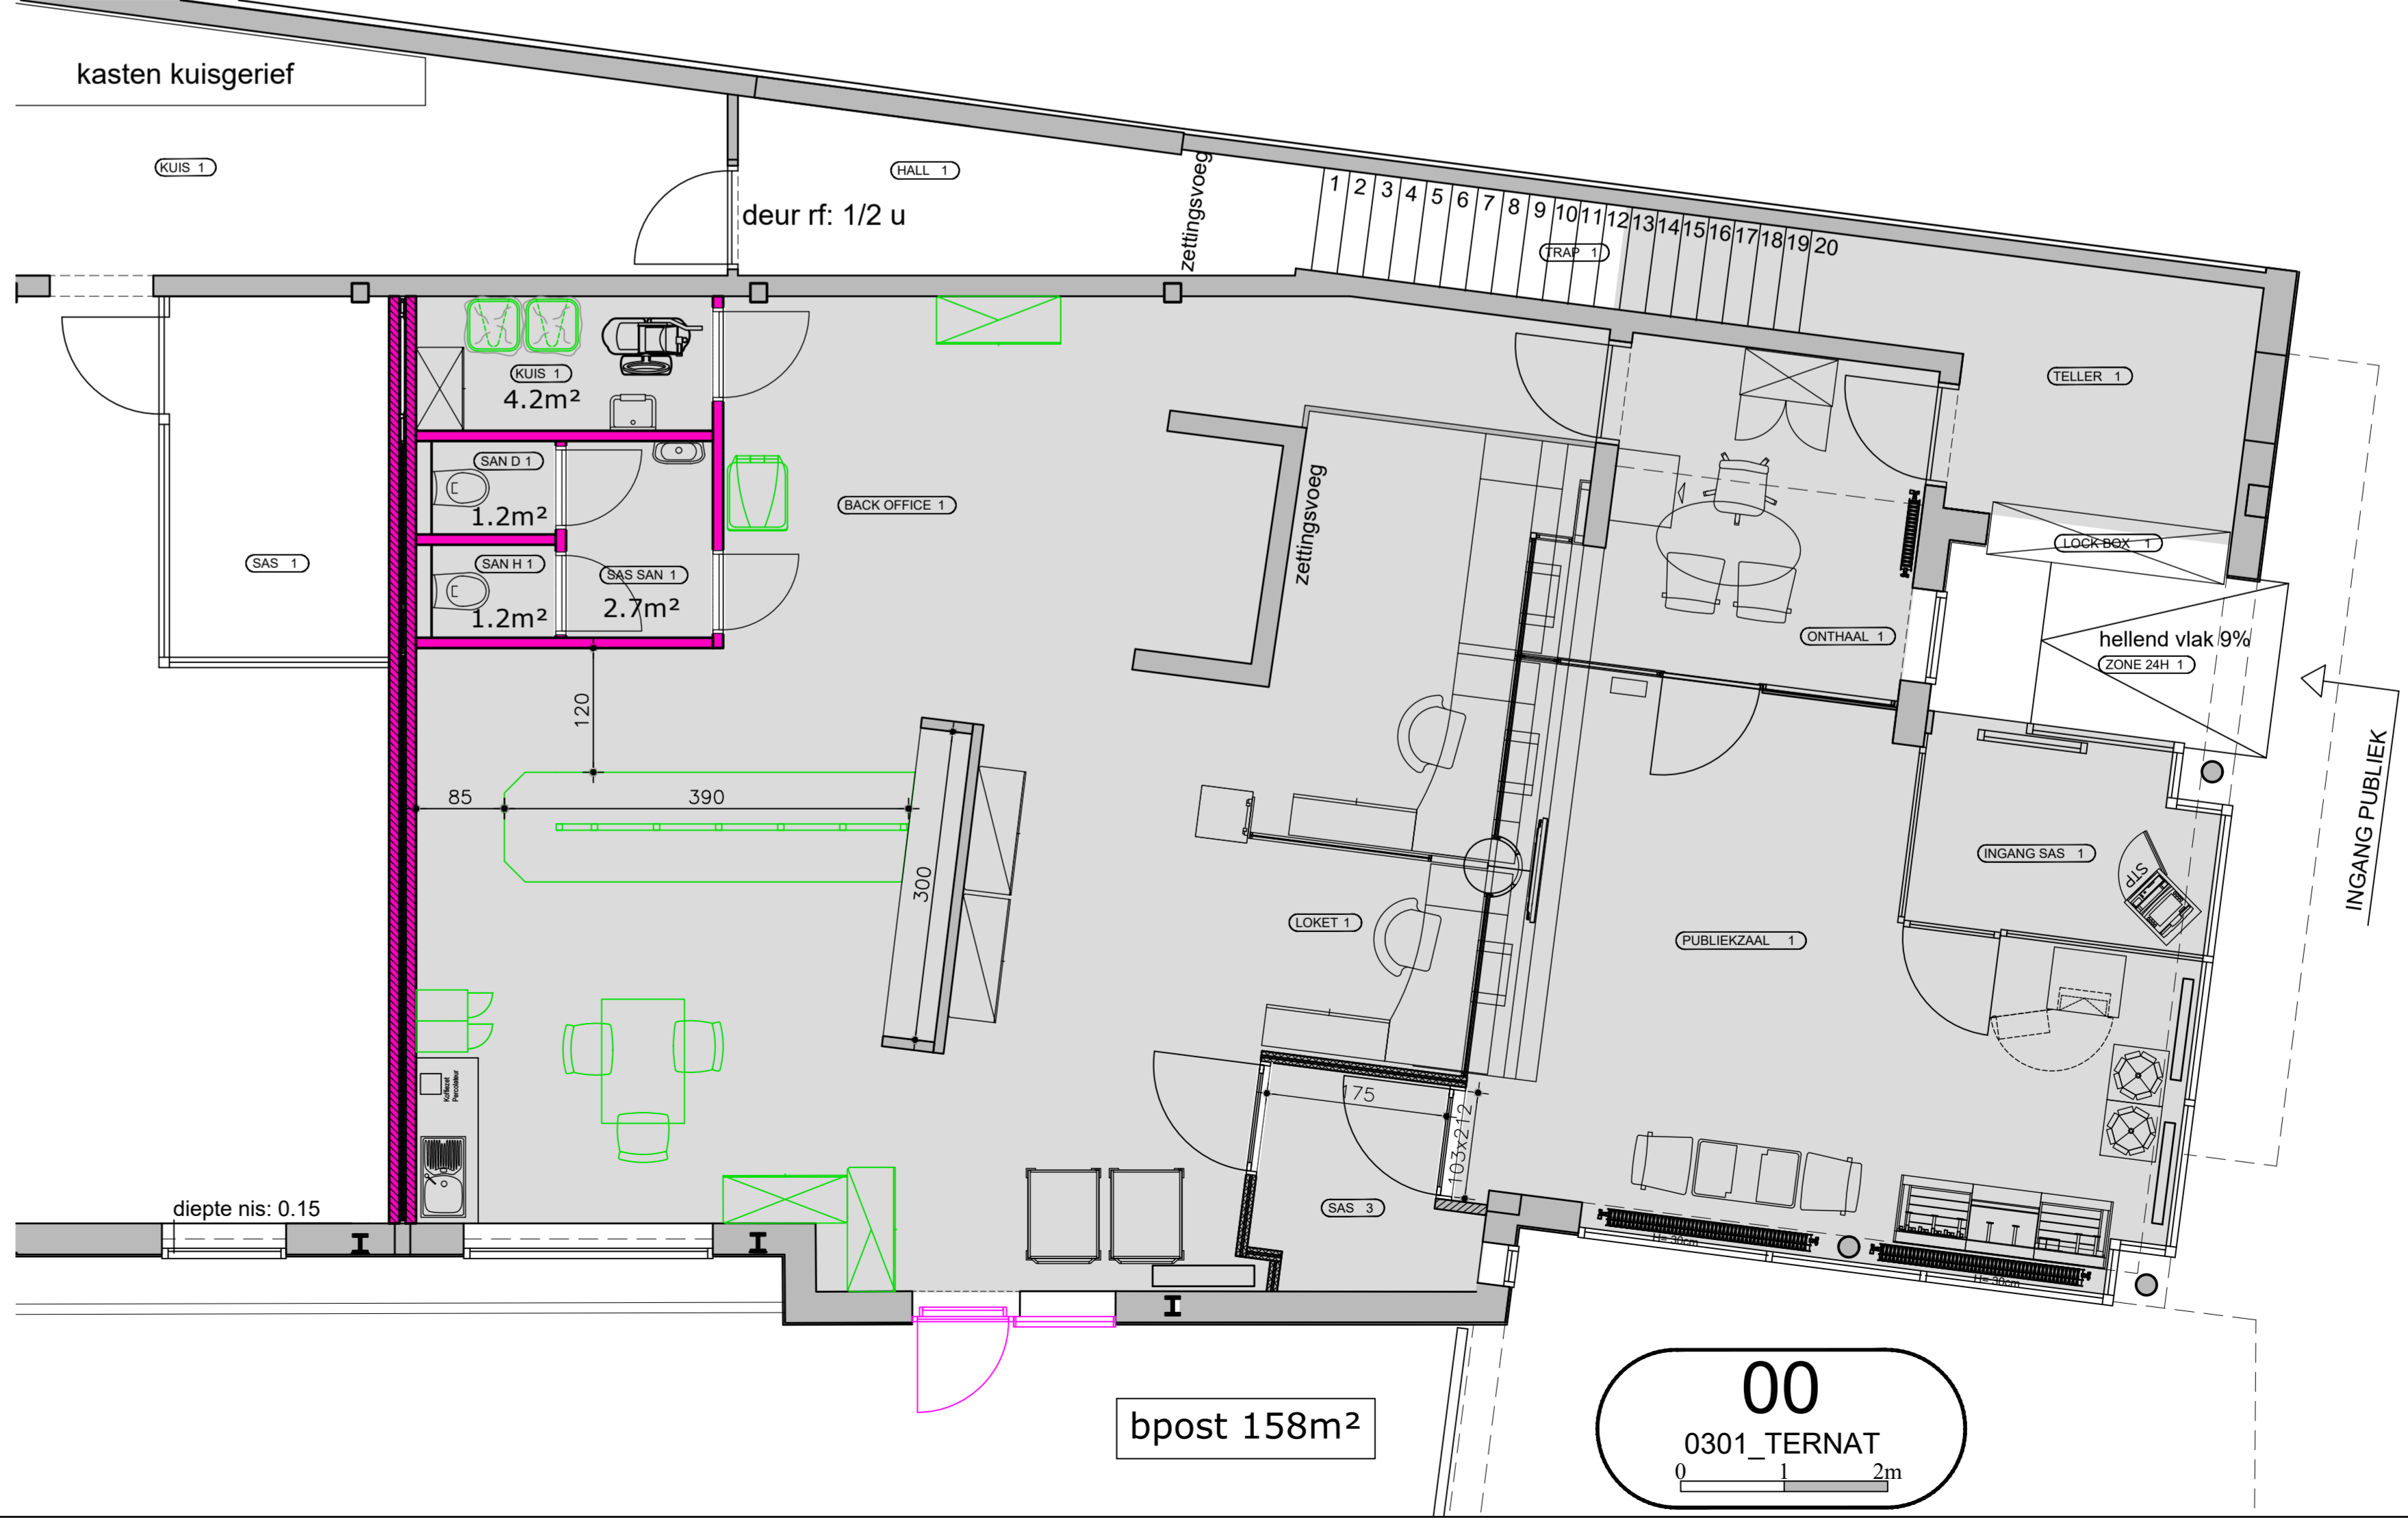

00
0301_TERNAT

Afmetingen zijn indicatief en ter plaatse na te zien.

E			
D			
C			
B			
A	VERKOOPPLAN	22.01.2020	TDL_FRE
INDEX	WIJZIGINGEN	DATUM	AUTEUR

AANNEMER	Naam Aannemer Info Aannemer Uw ref. :	Stratenaam, nr xxxx Gemeente Tél: xxx-xxxx xx xx
ARCHITECT	Naam Architect Info Architect Uw ref. :	Straat, nr xxxx Gemeente Tél: xxx-xxxx xx xx
STABILITEIT	Stabiliteit Info Ontwerpbureau Uw ref. :	Straat, nr x xxxx Gemeente Tél: xxx-xxxx xx xx
BIJZONDERE TECHNIKEN	Naam Ontwerpbureau Bijz. Technieken Info Ontwerpbureau Bijz. Technieken Uw ref. :	Straat, nr x xxxx Gemeente Tél: xxx-xxxx xx xx
VEILIGHEIDSCOÖRDINATOR	Naam Veiligheidscoördinator Info Veiligheidscoördinator Uw ref. :	Straat, nr x xxxx Gemeente Tél: xxx-xxxx xx xx

FASE:

bpost FM PROJECT DRAWING OFFICE MUNTCENTRUM 1000 BRUSSEL Tél: 02-276 21 11	SERVICE OPERATIONS REAL ESTATE Rudy Meijns Director Service Operations
--	--

CONCEPT VERSIE : R_V2019_1 AFWIJZINGEN AAN HET CONCEPT
 NEXT RELEASE ITEMS

VERKOOPPLAN		Blad : 1/1
Niveau: 00 / +1		Datum : 22.01.2020
FLOOR PLAN		Schaal : 1/1000 1/50
AS IS / TO BE		

TERNAT
MRS
Gemeentehuisstraat 17
1740 Ternat
Kadaster nr:
Provincie:

PLANNUMMER: 0301_FM20_FDFP00_02A
VERKOOPPLAN

BESTAND: 0301_FM20_FDFP00_2020-01-22



STELLA

STELLA

STELLA

GUEZZI
EYLENDI



Gueuze Eylandt

BEER

BEER

BEER





DE POST



DE POST Ternat



DE POST

Spaart