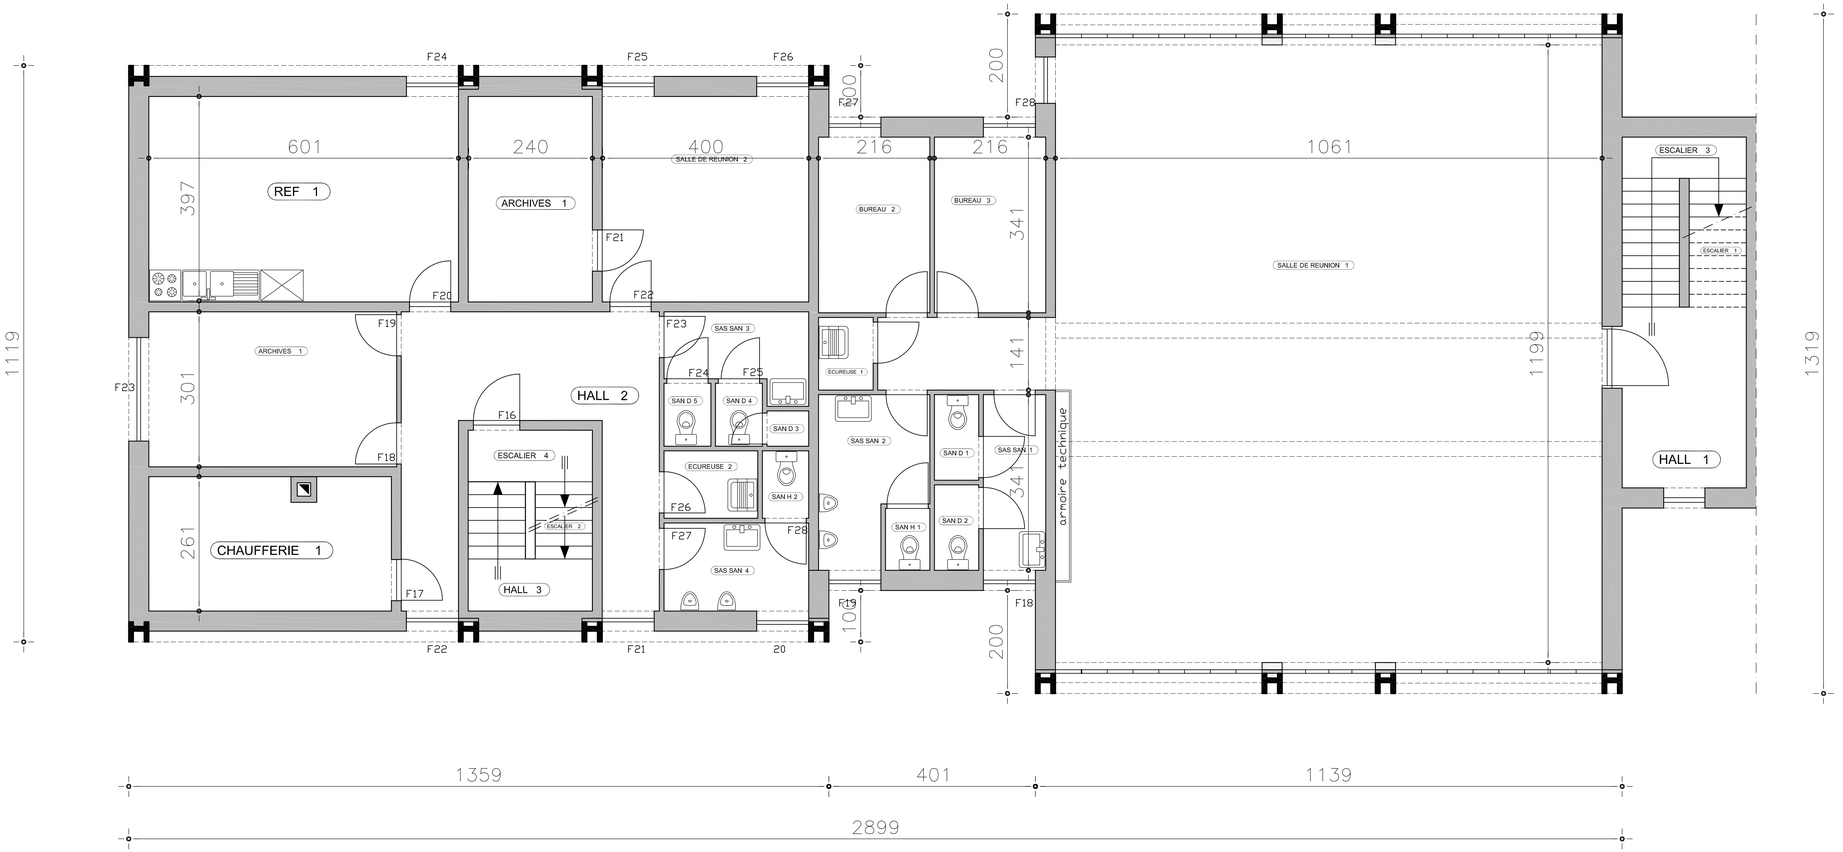

01
0150_WELKENRAEDT OLD
0 1 2m

Mesurage à titre indicatif et à verifier sur place.

INDEX	MODIFICATIONS	DATE	AUTEUR
E			
D			
C			
B			
A	AS IS		

ENTREPRENEUR	Nom Entrepreneur Info Entrepreneur Votre réf. :	Rue, n° xxxx Commune Tel:XX-XXX XX XX
ARCHITECTE	Nom Architecte Info Architecte Votre réf :	Rue, n° xxxx Commune Tel:XX-XXX XX XX
STABILITE	Nom Bureau d'études Stabilité Info Bureau d'études Stabilité Votre réf. :	Rue, n° xxxx Commune Tel:XX-XXX XX XX
TECHNIQUES SPECIALES	Nom Bureau d'ét. Techniques Spéciale Info Bureau d'études Techniques Spéciale Votre réf :	Rue, n° XXXX Commune Tel:XX-XXX XX XX
COORDINATEUR SECURITE	Nom Coordinateur Sécurité Info Coordinateur sécurité Votre réf.:	Rue, n° xxxx Commune Tel:XX-XXX XX XX

PHASE: AS IS

bpost
PH PROJECT DRAWING OFFICE
CENTRE MONNAIE
1000 BRUXELLES
Tél: 02-276 21 11

SERVICE OPERATIONS & REAL ESTATE

Luc Cloet
Responsable SERV OPS & REAL ESTATE

ARCHITECTURE

Niveau: 01

Feuille: 1/1
Date:
Echelle: 1/50

WELKENRAEDT

PLACE DE LA GARE 9
4840 WELKENRAEDT
Cadastre N°:
Province:

NUMERO DU PLAN: 0150_AIFP_01

FICHIER: 0150_AIFP_01